



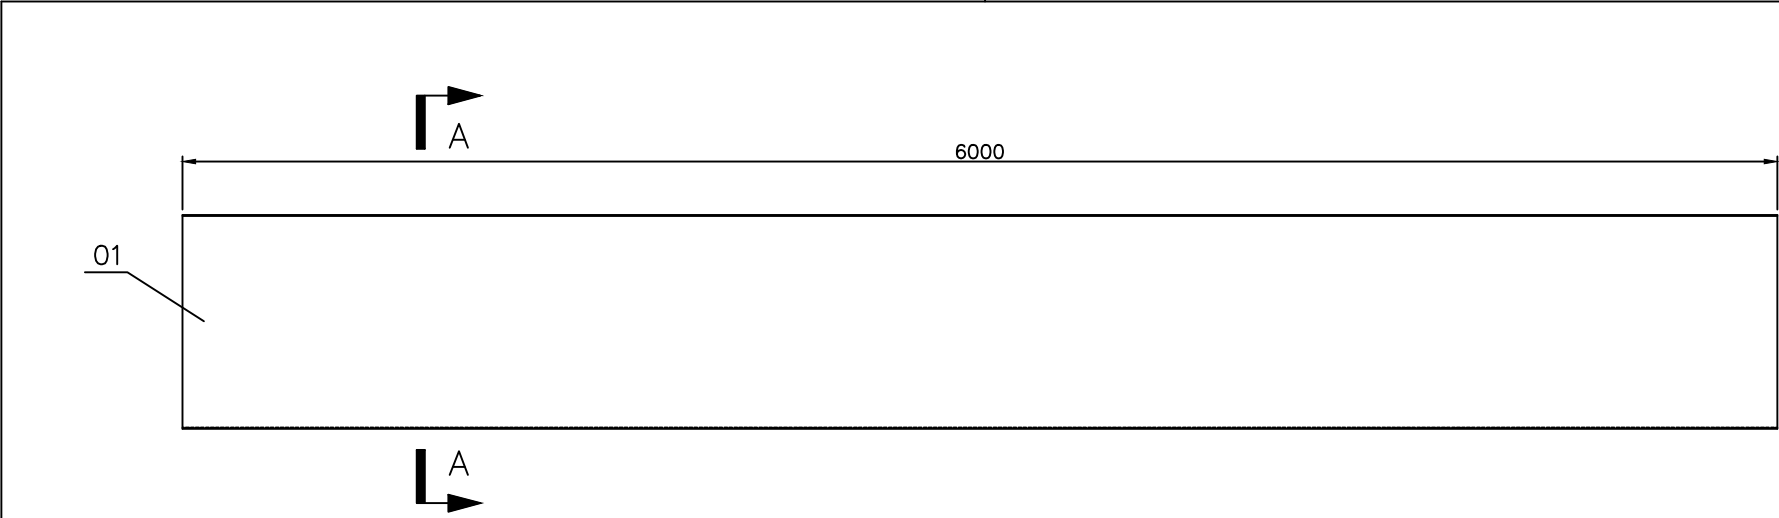


CHAPA PARA BACIA
ESC.: 1:20

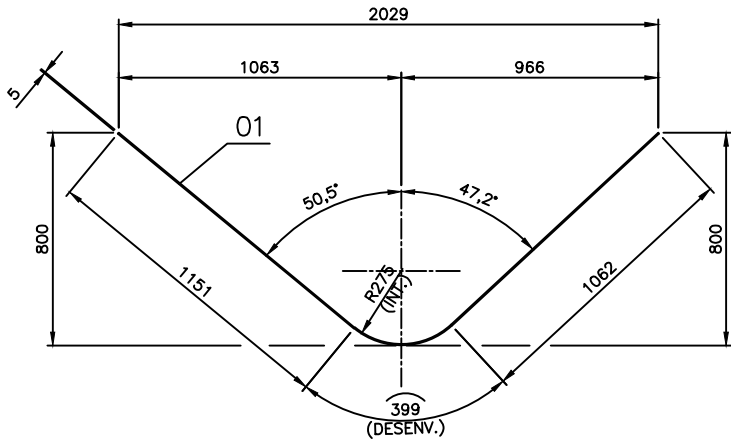

CORTE "A-A"
ESC.: 1:20

LISTA DE MATERIAL						
ITEM	QUANT.	DESCRIÇÃO	DES./OBS.	MATERIAL	PESO (kg.)	
					UNIT.	TOTAL
	01	CHAPA PARA BACIA			—	584,4
01	01	CH. 4.75 x 2612 x 6000	DOBRAR	ASTM A-36	—	584,4
PESO TOTAL: 584,4 Kg						

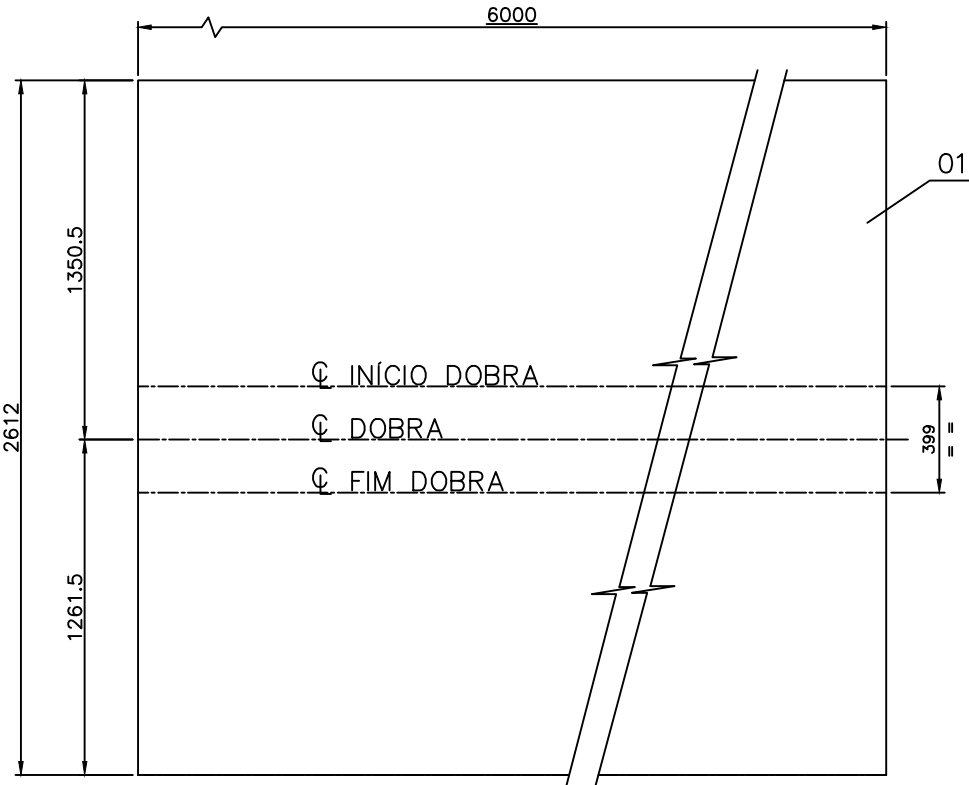

DETALHE CHAPA PARA BACIA
ESC.: 1:20

NOTAS												GERÊNCIA DAS PELOTIZAÇÕES DE MINAS GERAIS		CLASSIFICAÇÃO													
1 – TODAS AS DIMENSÕES ESTÃO EM MILÍMETRO (E.A.). 2 – LISTA DE MARCAS PARA 01 CONJUNTO.														USO INTERNO													
																				SITE		N° DA SE					
																				USINA DE PELOTIZAÇÃO 1VG – VARGEM GRANDE		XXXXXXX					
																				USINA DE PELOTIZAÇÃO 1VG – VARGEM GRANDE							
																				FILTRAGEM							
										0	C	PARA CONHECIMENTO			DFT	DFT	DFT	–	–	07/08/2019							
DOCUMENTOS DE REFERÊNCIA										REV.	T.E.	DESCRIÇÃO			PROJ.	DES.	VER.	APR.	AUT.	DATA	CHAPA PARA BACIA						
- OPERAÇÃO MANUTENÇÃO – PELOTIZAÇÃO DE VARGEM GRANDE – FILTRAGEM – BACIA DOS FILTROS 220–FV–01 a 12 - CORTES E DETALHES – PROJETO DETALHADO – DESENHO N° 8240VG–M–21542.										REVISÕES										DETALHE – PROJETO DETALHADO							
										T.E. TIPO DE EMISSÃO (A) PRELIMINAR (B) PARA APROVAÇÃO (C) PARA CONHECIMENTO (D) PARA COTAÇÃO (E) PARA CONSTRUÇÃO (F) CONFORME COMPRADO (G) CONFORME CONSTRUÍDO (H) CANCELADO										ESCALA 1:10		N° CONTRATADA –		N° VALE –		REVISÃO 0	

INSTRUÇÕES P/ PLOTAGEM	
COR	ESPESURA
COR. N. 8	0,05
WHITE	0,1
YELLOW	0,1
GREEN	0,2
CYAN	0,3
BLUE	0,4
RED	0,6
MAGENTA	0,8