

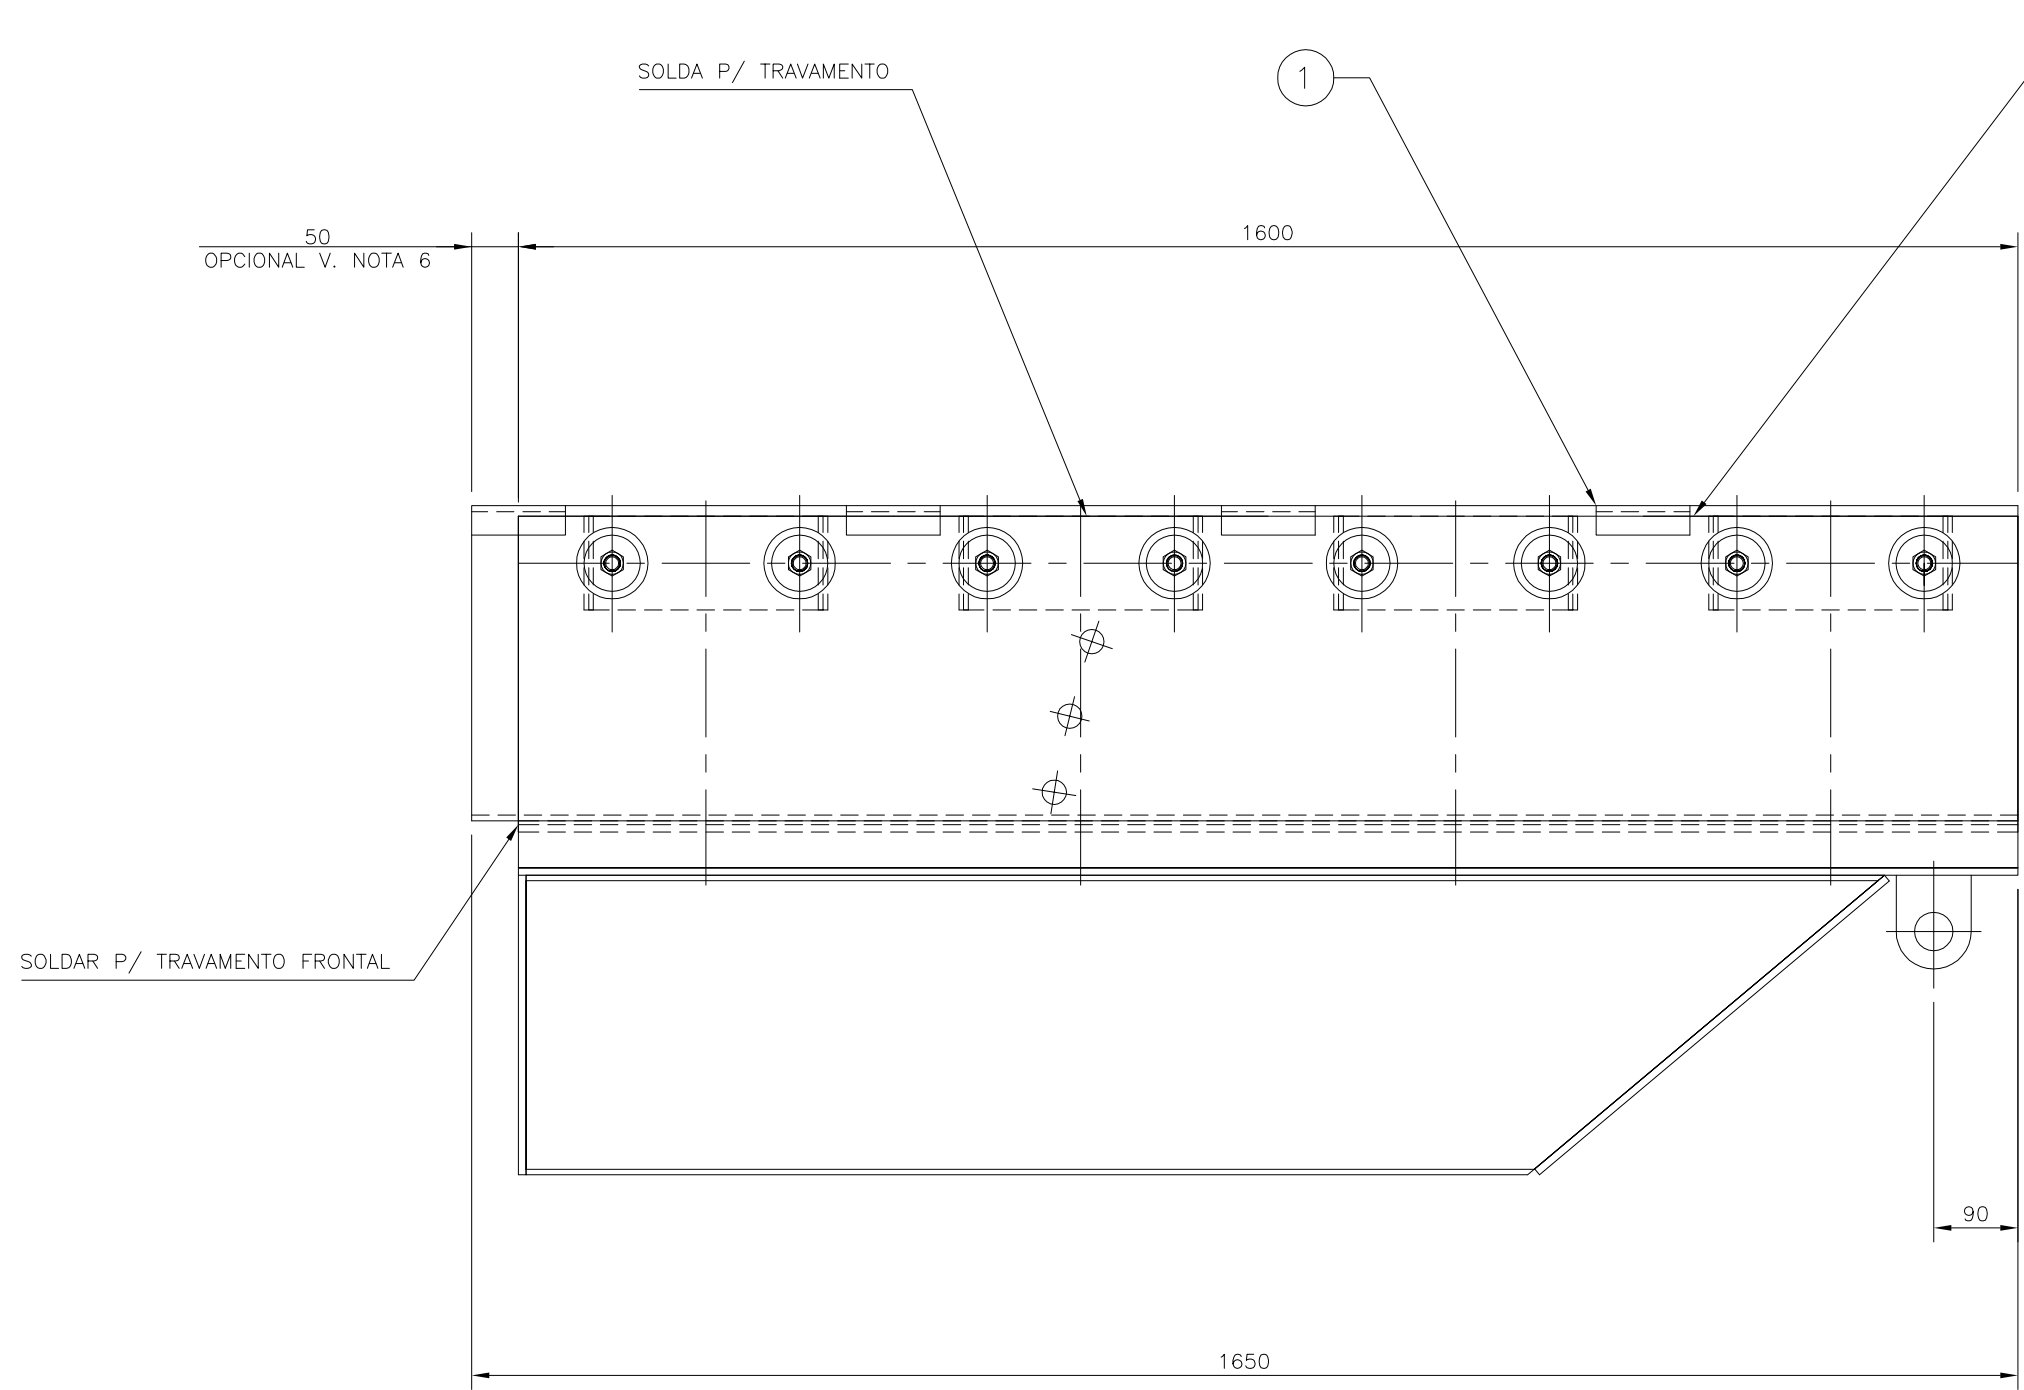


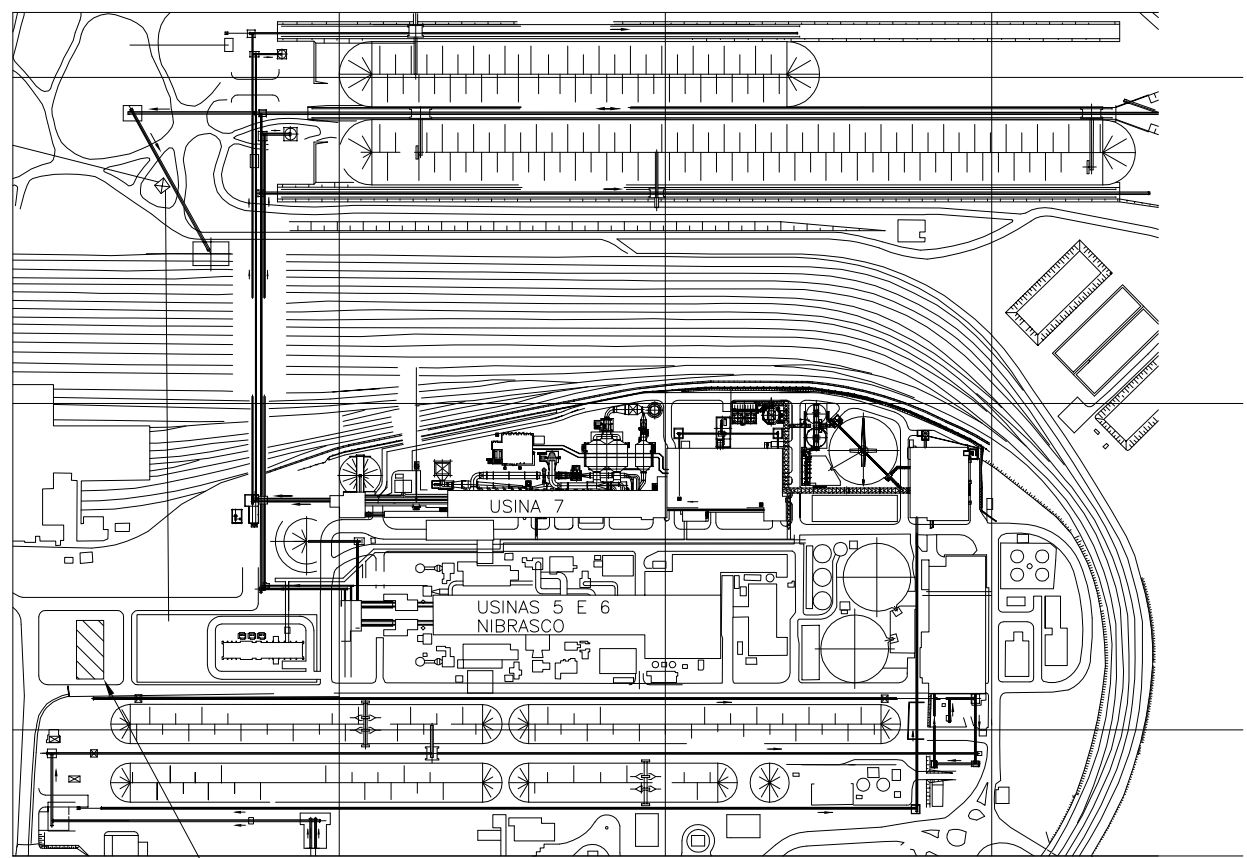

CALHA INTERNA ORIGINAL
ESC.: 1:7,5

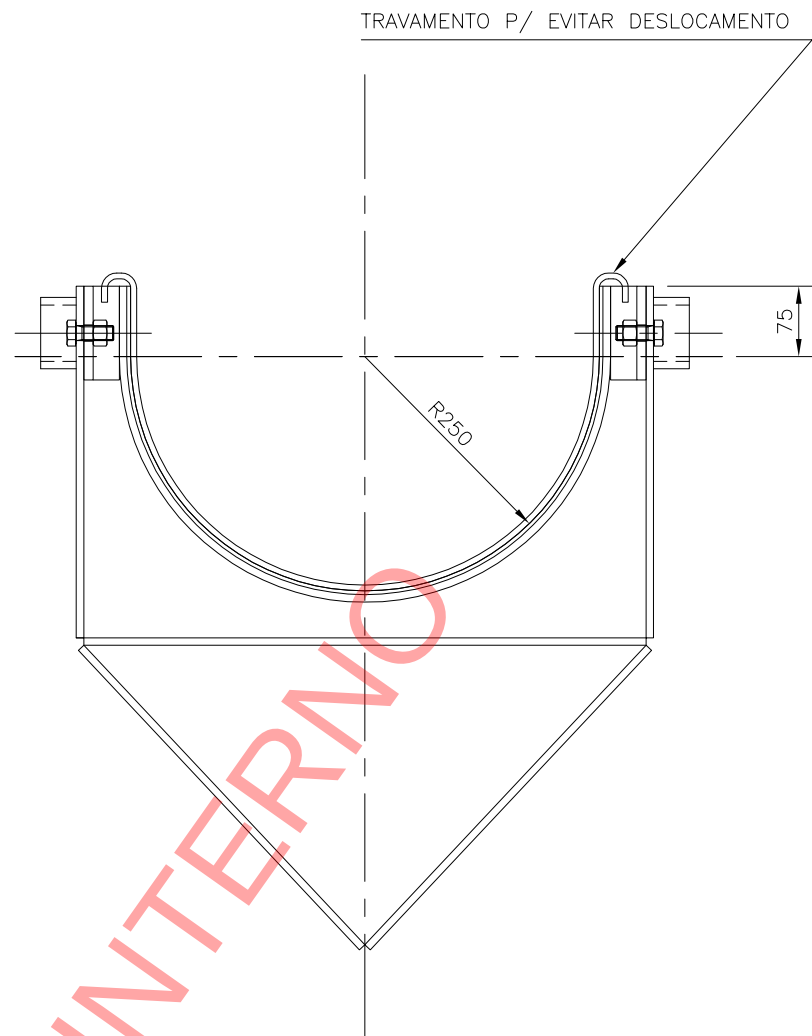

PLANTA LOCAÇÃO

ITEM	QUANT.	DESCRIÇÃO	DES./OBS.	MATERIAL	PESO (kg.)	
					UNIT.	TOTAL
1	1	INSTALAÇÃO CALHA SOBREPOSIÇÃO				
1	1	CALHA SOBREPOSIÇÃO – C1	V. NOTA 6			80
1	1	CH. 6,3 x 1046 x 1650 (DESENV. E REC.)		AISI 304	80	80

PESO TOTAL: 80kg

NOTAS

- 1-DIMENSÕES EM MILÍMETRO, EXCETO ANOTADO.
- 2-PROTEGER CONTRA CORROSÃO, PARA PINTURA VER ESPECIFICAÇÃO GERAL CVRD Nº EG-800P-13-0005.
- 3-ELIMINAR CANTOS VIVOS.
- 4-TOLERÂNCIAS CONF. DIN7168, GRAU MÉDIO.
- 5-SOLDAS CONF. NORMA AWS (SOLDAS CAMPO CALHA AÇO INOX): ELETRODO 312-16.
- 6-A CALHA DE SOBREPOSIÇÃO FOI PROJETADA 50mm MAIOR PARA PROPICIAR TRAVAMENTO FRONTAL, CASO A VALE VEJA IMPECILHO, A CALHA DEVERÁ SER INCURTADA PARA 1600mm E FACEAR C/ A CALHA EXISTENTE.
- 7-FAZER OS AJUSTES NECESSÁRIOS PARA ADAPTAÇÃO DESSA CALHA EM AÇO INOX MONTADA INTERNAMENTE A CALHA EXIST., DURANTE A MONTAGEM, DEPOIS DA POSIÇÃO DEFINIDA SOLDAR A CALHA NAS EXTREMIDADES, PODENDO SER UTILIZADOS CHAPAS COMPLEMENTARES P/ AUXILIAR E MELHORAR A FIXAÇÃO DA CALHA. EVITAR DANOS A CALHA EXISTENTE.
- 8-LISTADO MATERIAL FABRICAR E MONTAR (01 CONJUNTO).

DESENHOS REFERÊNCIA

Nº DF-899P-22-12005-22-12071 – ELEVACÃO MOINHO CALCARIO.

1	27/03/08	E	RLF		PARA CONSTRUÇÃO
0	12/03/08	B	RCN		PARA APROVAÇÃO
REV.	DATA	TIPO	POR	SOLICIT.	DESCRIÇÃO

TIPO DE EMISSÃO	REVISÕES			
	(A) PRELIMINAR	(D) PARA COTAÇÃO	(G) CONFORME CONSTRUÍDO	
	(B) PARA APROVAÇÃO	(E) PARA CONSTRUÇÃO	(H) CANCELADO	
	(C) PARA CONHECIMENTO	(F) CONFORME COMPRADO		

 CVRD		COMPLEXO DE TUBARÃO	
 IPROGEN PROJETOS • GERENCIAMENTO • ENGENHARIA		USINAS DE PELOTIZAÇÃO 1 A 7 MOINHO CALCARIO – ML 12 CALHA DE SOBREPOSIÇÃO DA CALHA ALIMENTAÇÃO ORIGINAL – SOBREPOSIÇÃO DA CALHA C/ CALHA INOX	
RESPONSÁVEL	DATA	ESCALA INDICADA	REV. 1
PROJ. RCN	10/03/08	Nº CVRD: 899P-22-06068	
DES. RCN	10/03/08	N. PROJ.:	
VER. ADS	10/03/08	SE Nº 199 MM	
APROV. ACAJ	10/03/08	5061-M20-199M-002	

FORMATO A1