


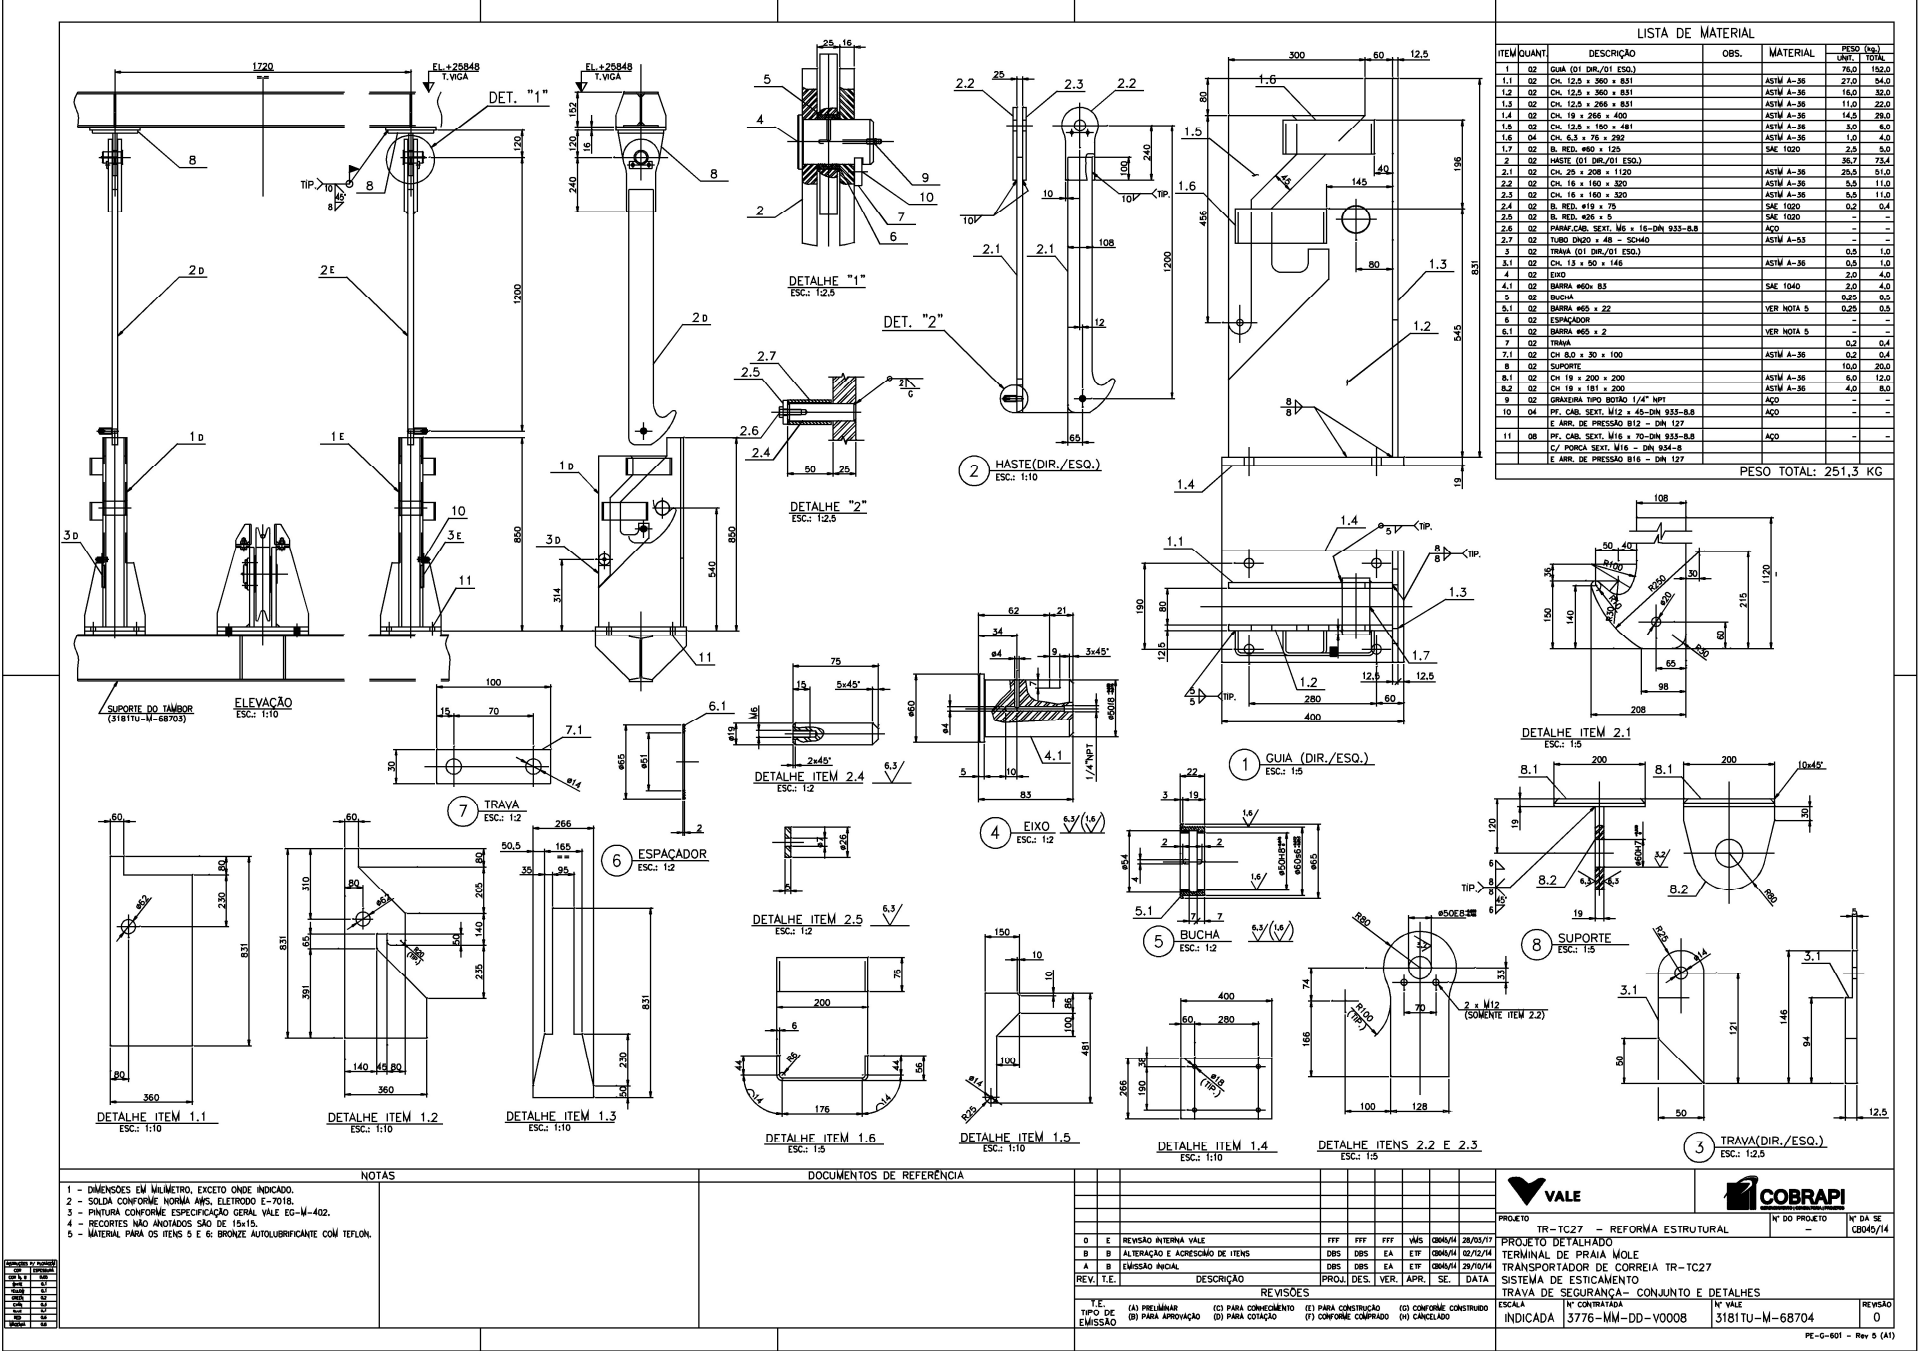

1 - DIMENSÕES EM MILÍMETRO, EXCETO ONDE INDICADO.
2 - SOLDAS CONFORME NORMA AWS. ELETRODO E-7018.
3 - PINTURA CONFORME ESPECIFICAÇÃO GERAL VALE EG-M-402.
4 - RECORTES NÃO ANOTADOS SÃO DE 15x15.
5 - MATERIAL PARA OS ITENS 5 E 6: BRONZE AUTOLUBRIFICANTE COM TEFLON.

NOTAS

DOCUMENTOS DE REFERÊNCIA

REVISÕES									
REV.	T.E.	DESCRIÇÃO	PROJ.	DES.	VER.	APR.	SE.	DATA	
1	E	REVISÃO INTERNA VALE	FFF	FFF	FFF	MS	QWAVH	26/05/17	
2	B	ALTERAÇÃO E ADEQUAÇÃO DE ITENS	DMS	DMS	EA	ETP	QWAVH	02/12/14	
3	A	EMISSÃO ANCL.	DMS	DMS	EA	ETP	QWAVH	26/05/14	
SISTEMA DE SEGURANÇA - CONJUNTO E DETALHES									
TRAVA DE SEGURANÇA - CONJUNTO E DETALHES									
ESCALA: 1/4" = 1'-0"									
INDICADA: 3776-MM-DD-V0008									
3181TU-M-68704									
REVISOES									
0									



PROJETO	TR - TC27 - REFORMA ESTRUTURAL	Nº DO PROJETO	14
PROJETO DETALHADO	TERMINAL DE PRAIA MOLE	Nº DA SE	03046/14
TRANSPORTADOR DE CORREIA TR-TC27			
SISTEMA DE SEGURANÇA			
TRAVA DE SEGURANÇA - CONJUNTO E DETALHES			
ESCALA:	1/4" = 1'-0"		
INDICADA:	3776-MM-DD-V0008	3181TU-M-68704	0