


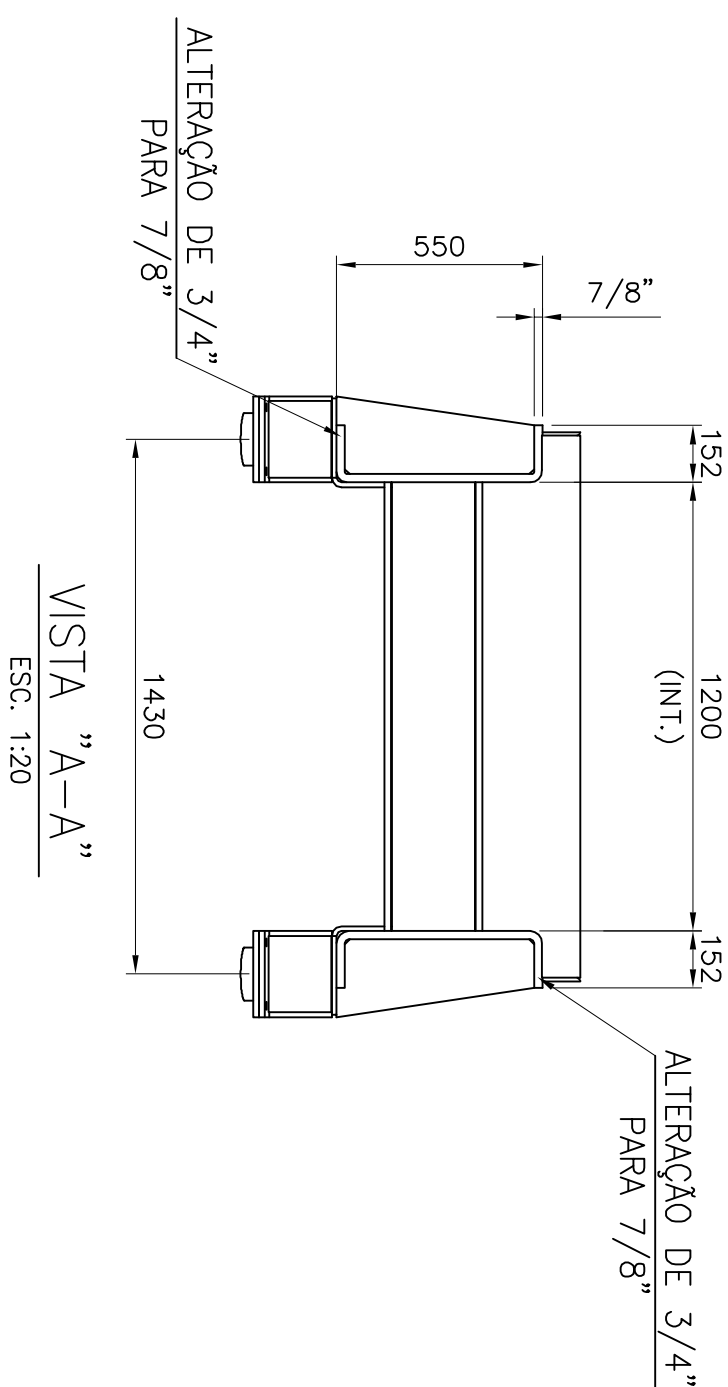
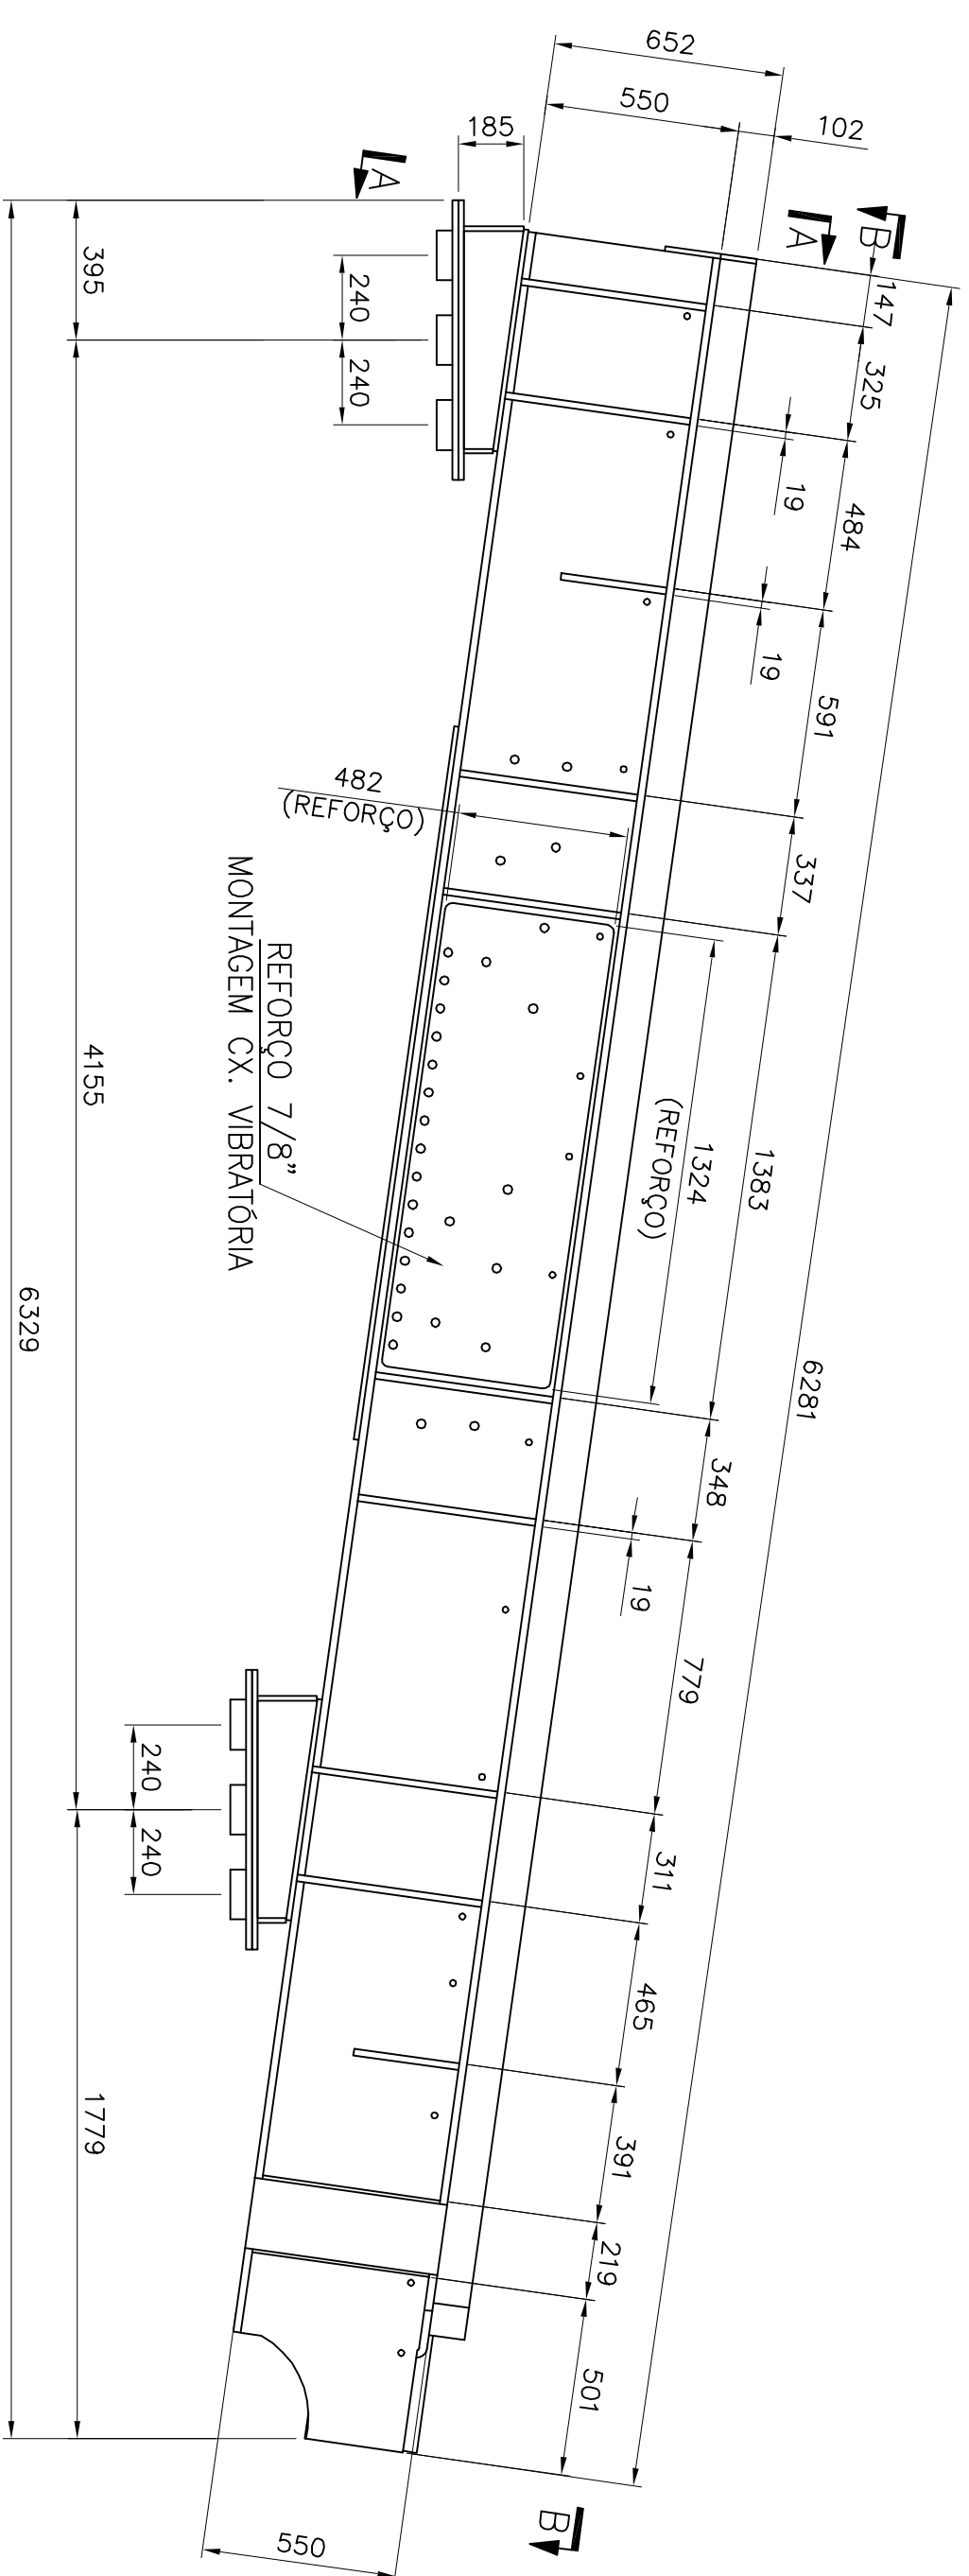
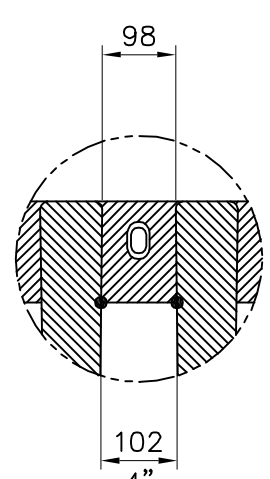
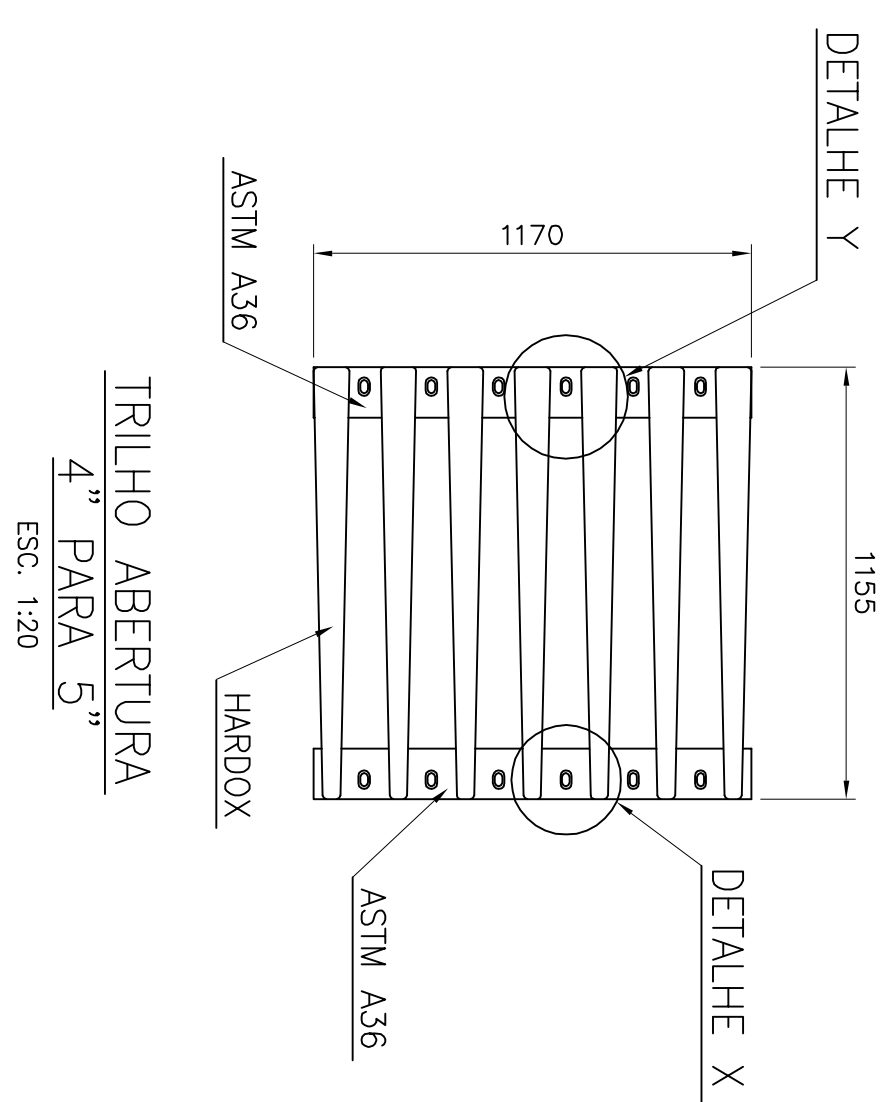
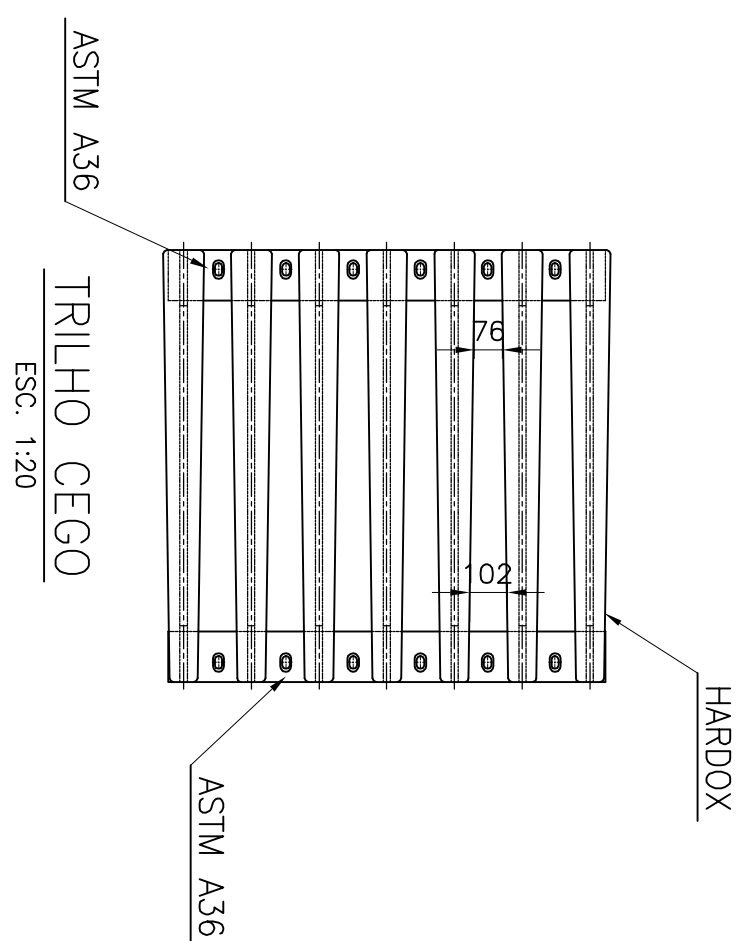
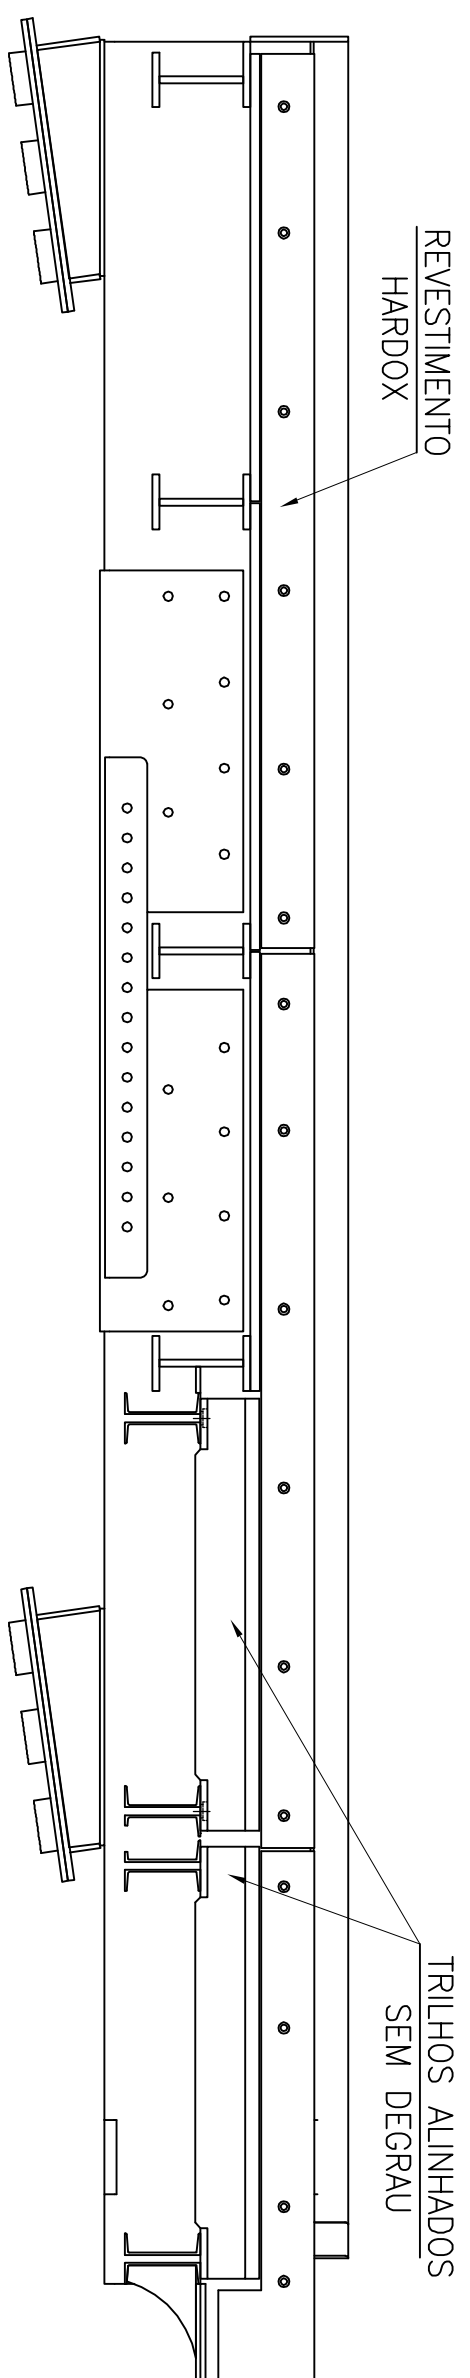
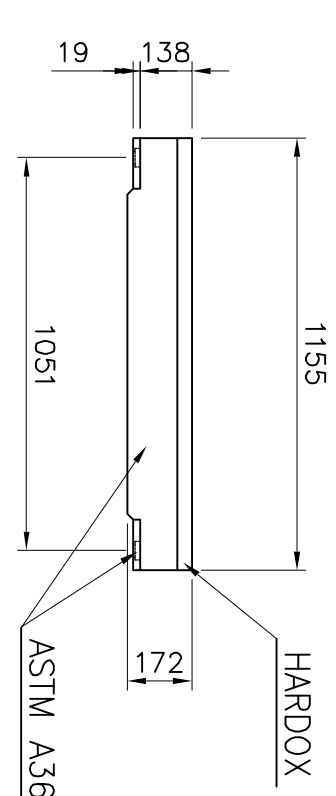


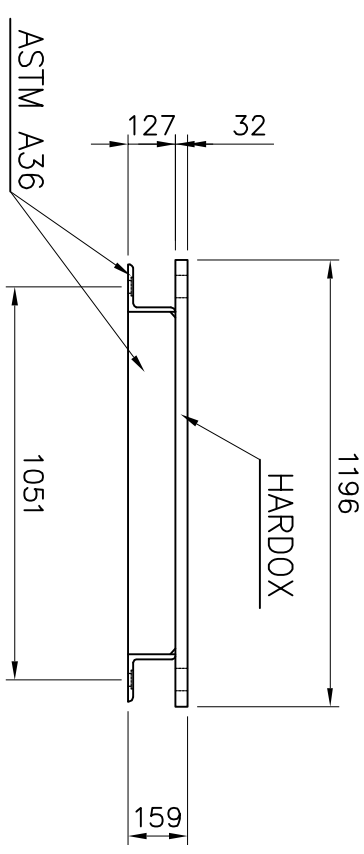

APPROVAÇÃO CLIENTE VALE - PE: 15493

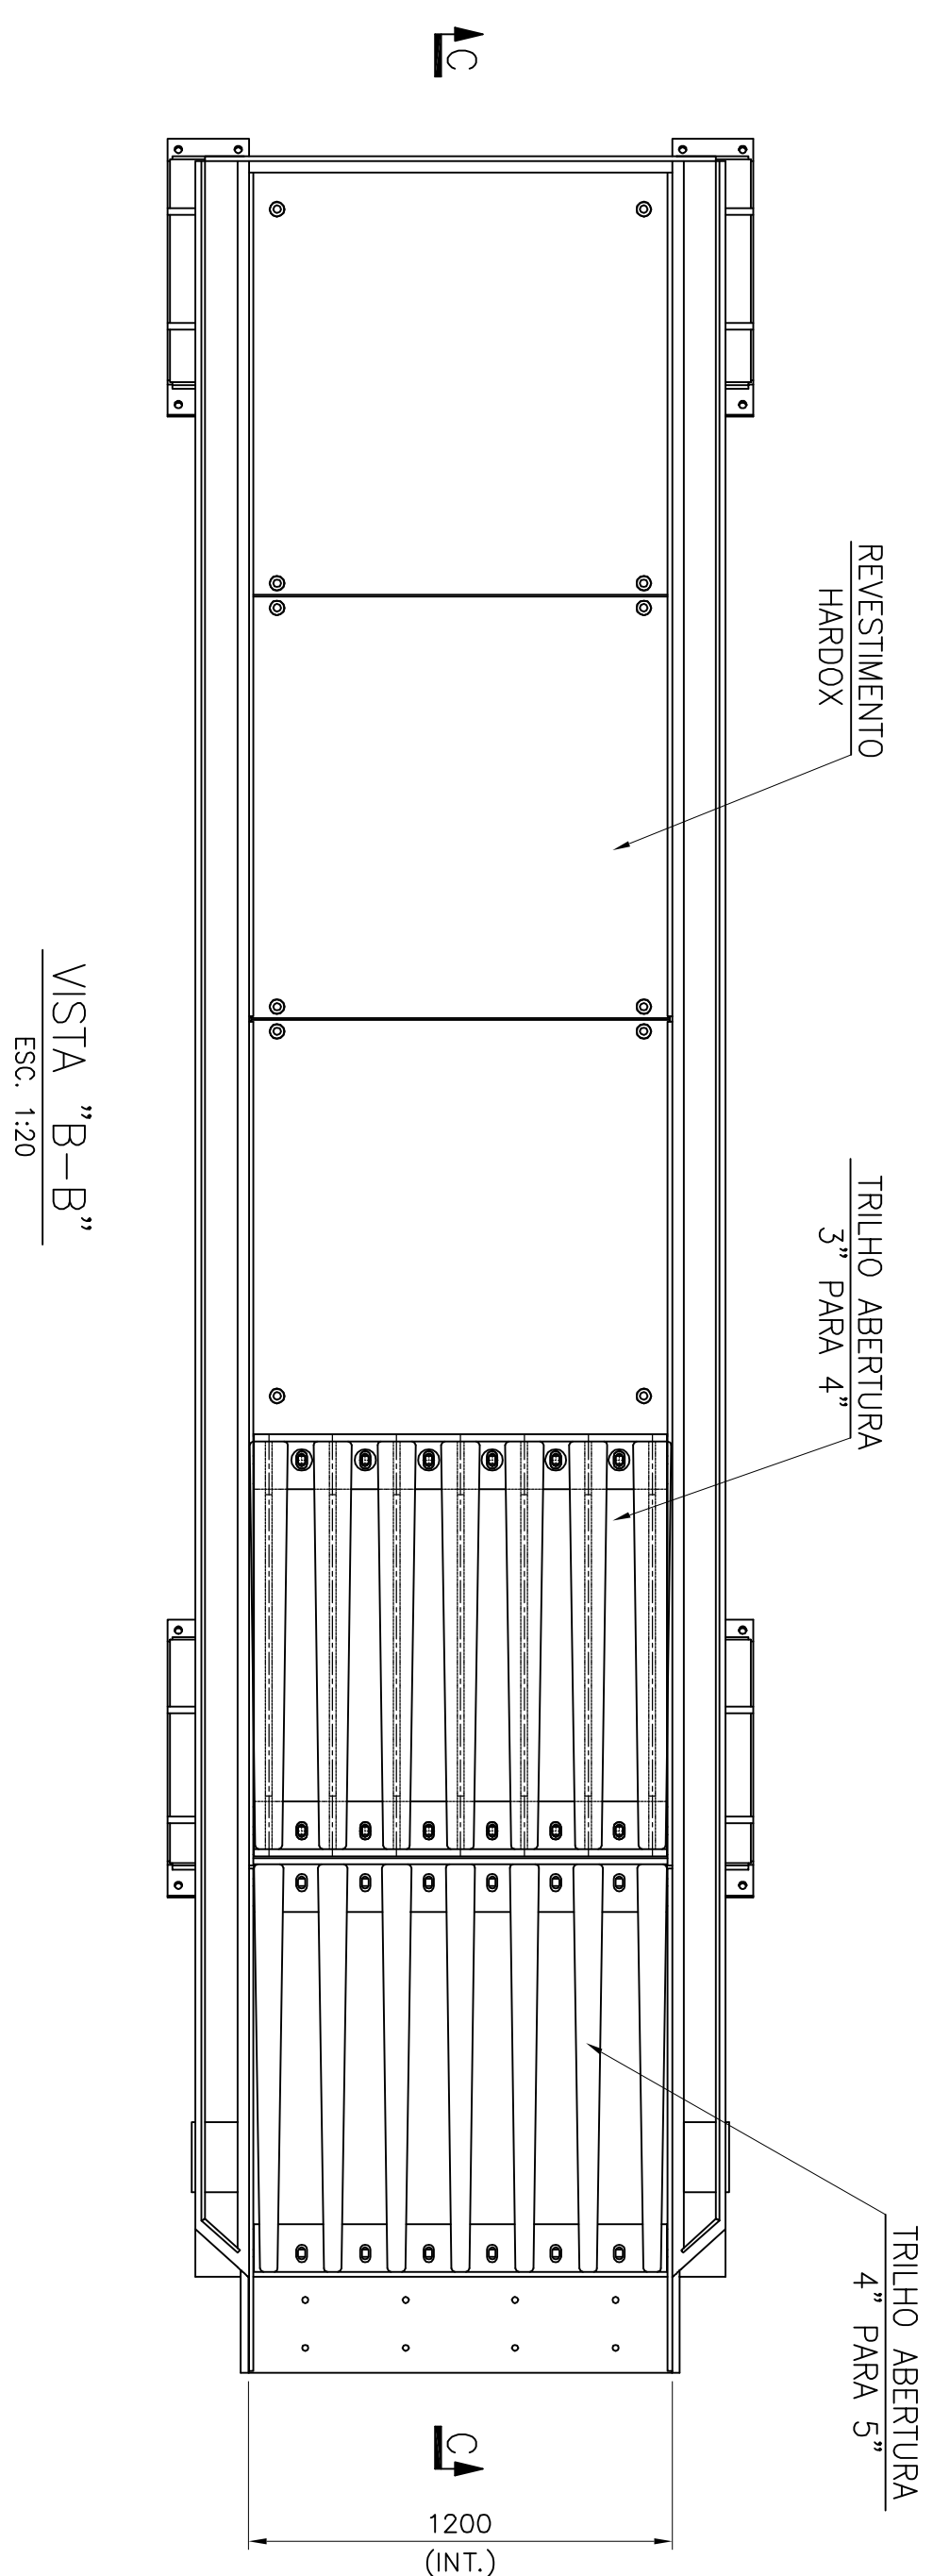

DETAIHE "Y"
ESC. 1:10

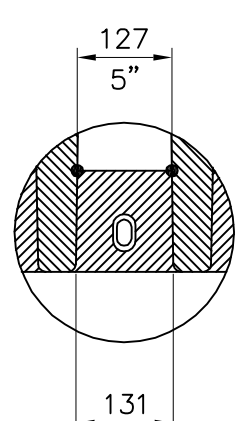

DETALHE "Z"

ESC. 1:10

[illegible]

NOTAS									
1 – TODAS AS DIMENSÕES ESTÃO EM MILÍMETRO, EXCETO INDICAÇÃO CONTRÁRIA. 2 – QUANDO O TITULO FOR PROLATO, TRILHO CEGO POR TRILHO PASSANTE, CONSIDERAR A ABERTURA DE 3 TRILHA 4”.									
DESENHOS DE REFERENCIA									
— DES. IMC N.º: XXXXX-XX-X-XXX — XXXXXXXXXXXXXXXXX									
C. CUSTO / PROJETO: _____									
 IMC					Indústria Mecânica IRMAS CORGOZINHO Ltda				
T.E. – TIPOS DE EMISSÃO					DESENHO N.º				
					TE-0-44923				
A – PRELIMINAR		C – B/ CONHECIMENTO		E – P/ CONSTRUÇÃO		G – CONF. CONSTRUÍDO		I – APROVADO	
B – P/APROVAÇÃO		D – P/ CONGÃO		F – CONF. COMPROBADO		H – CANCELADO			
DEPARTAMENTO		DATA		NOME		NÃO APROVADO		APROVADO	
ENQ. / TÉCNICO						APROVADO CLIENTE		C/ COMENT.:	
EMISSÃO									
DES. HENRIQUE		TÍTULO							
PROJ. HENRIQUE									
14/07/20									
14/07/20									
VERIF. -									
APROV. IGOR M.		ESCALA		Nº. CLIENTE		IMC		REVISÃO	
14/07/20		1:20						0	
				MESA 60128 – REFORÇADO PARA APROVAÇÃO DETALHE					