
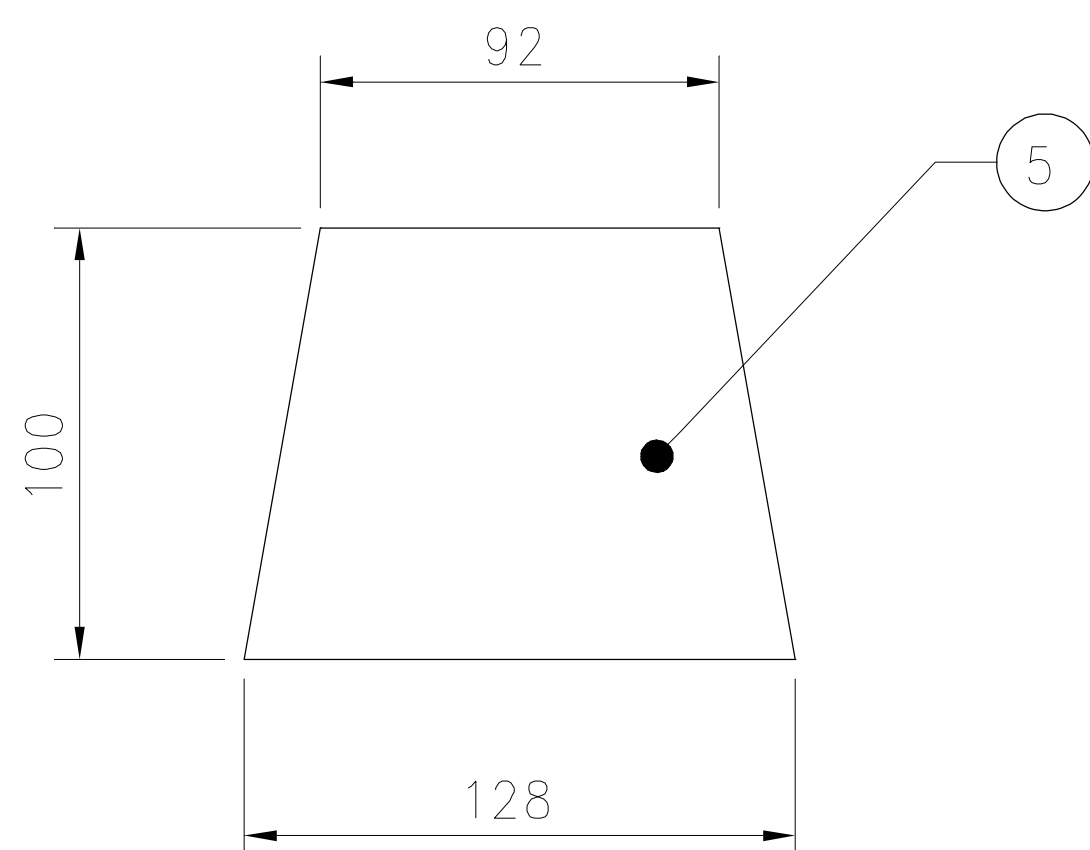
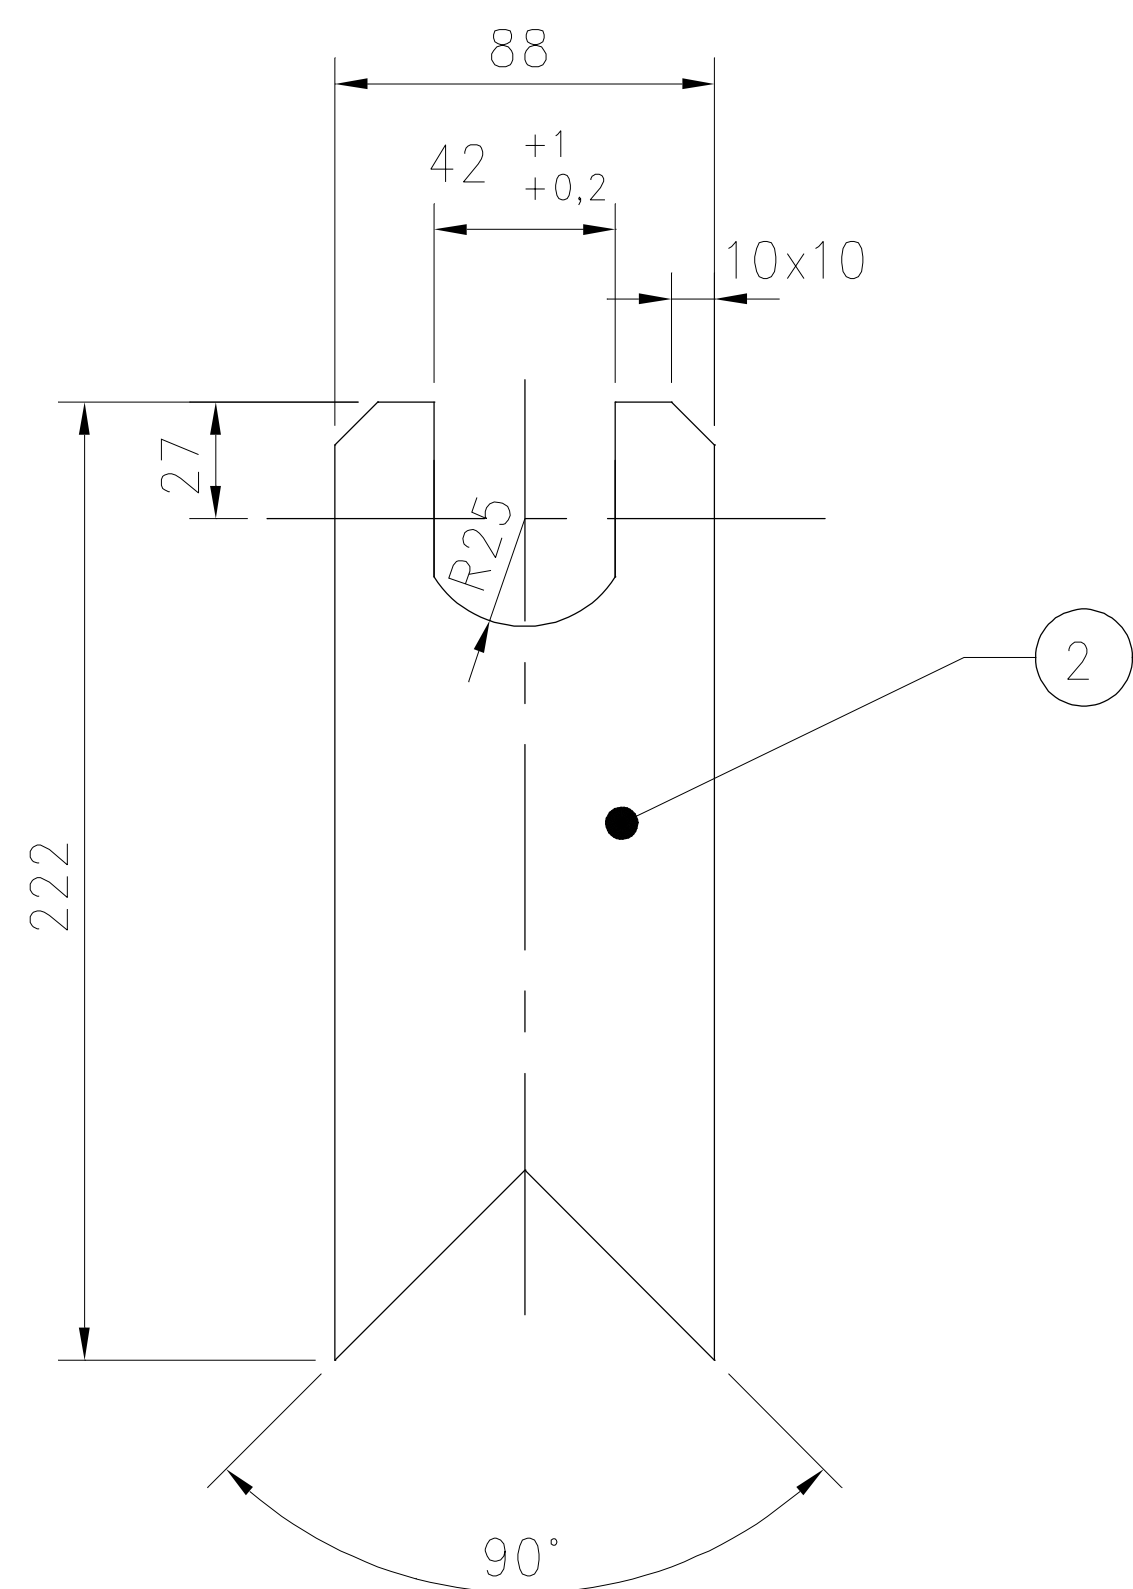
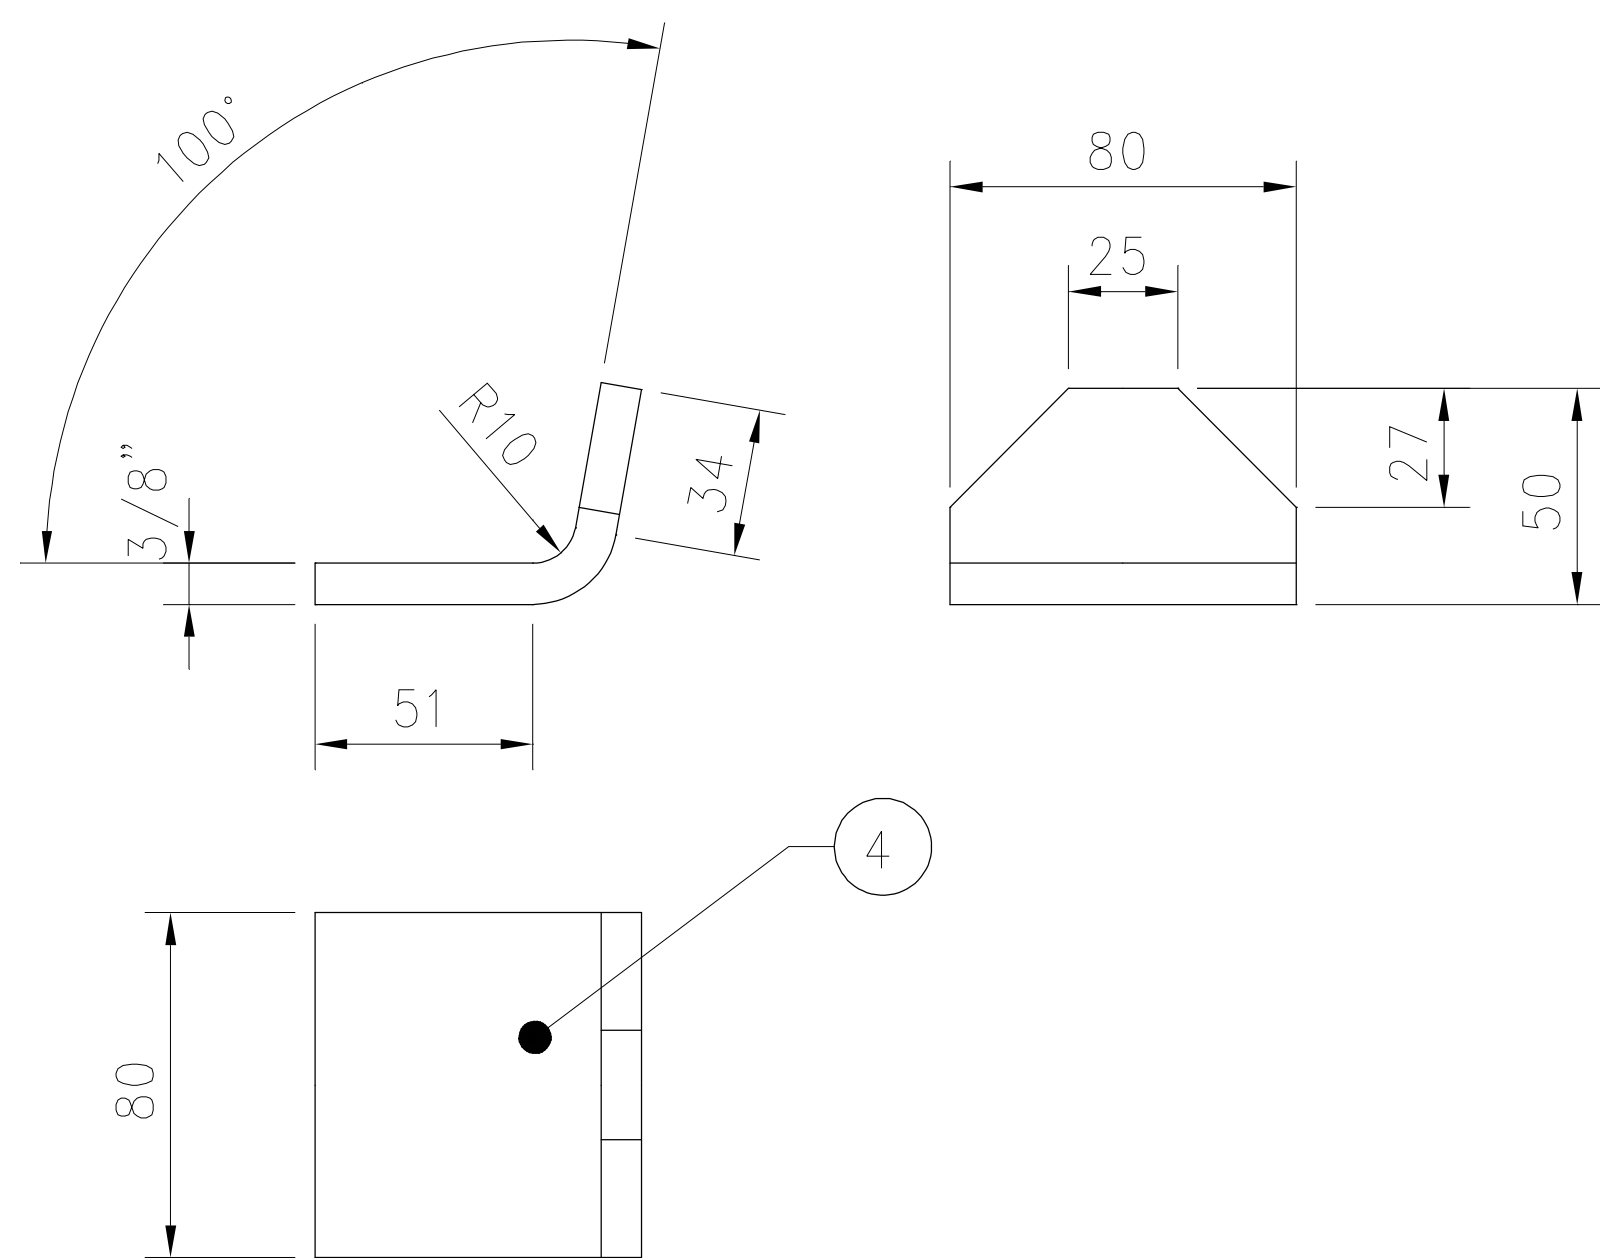
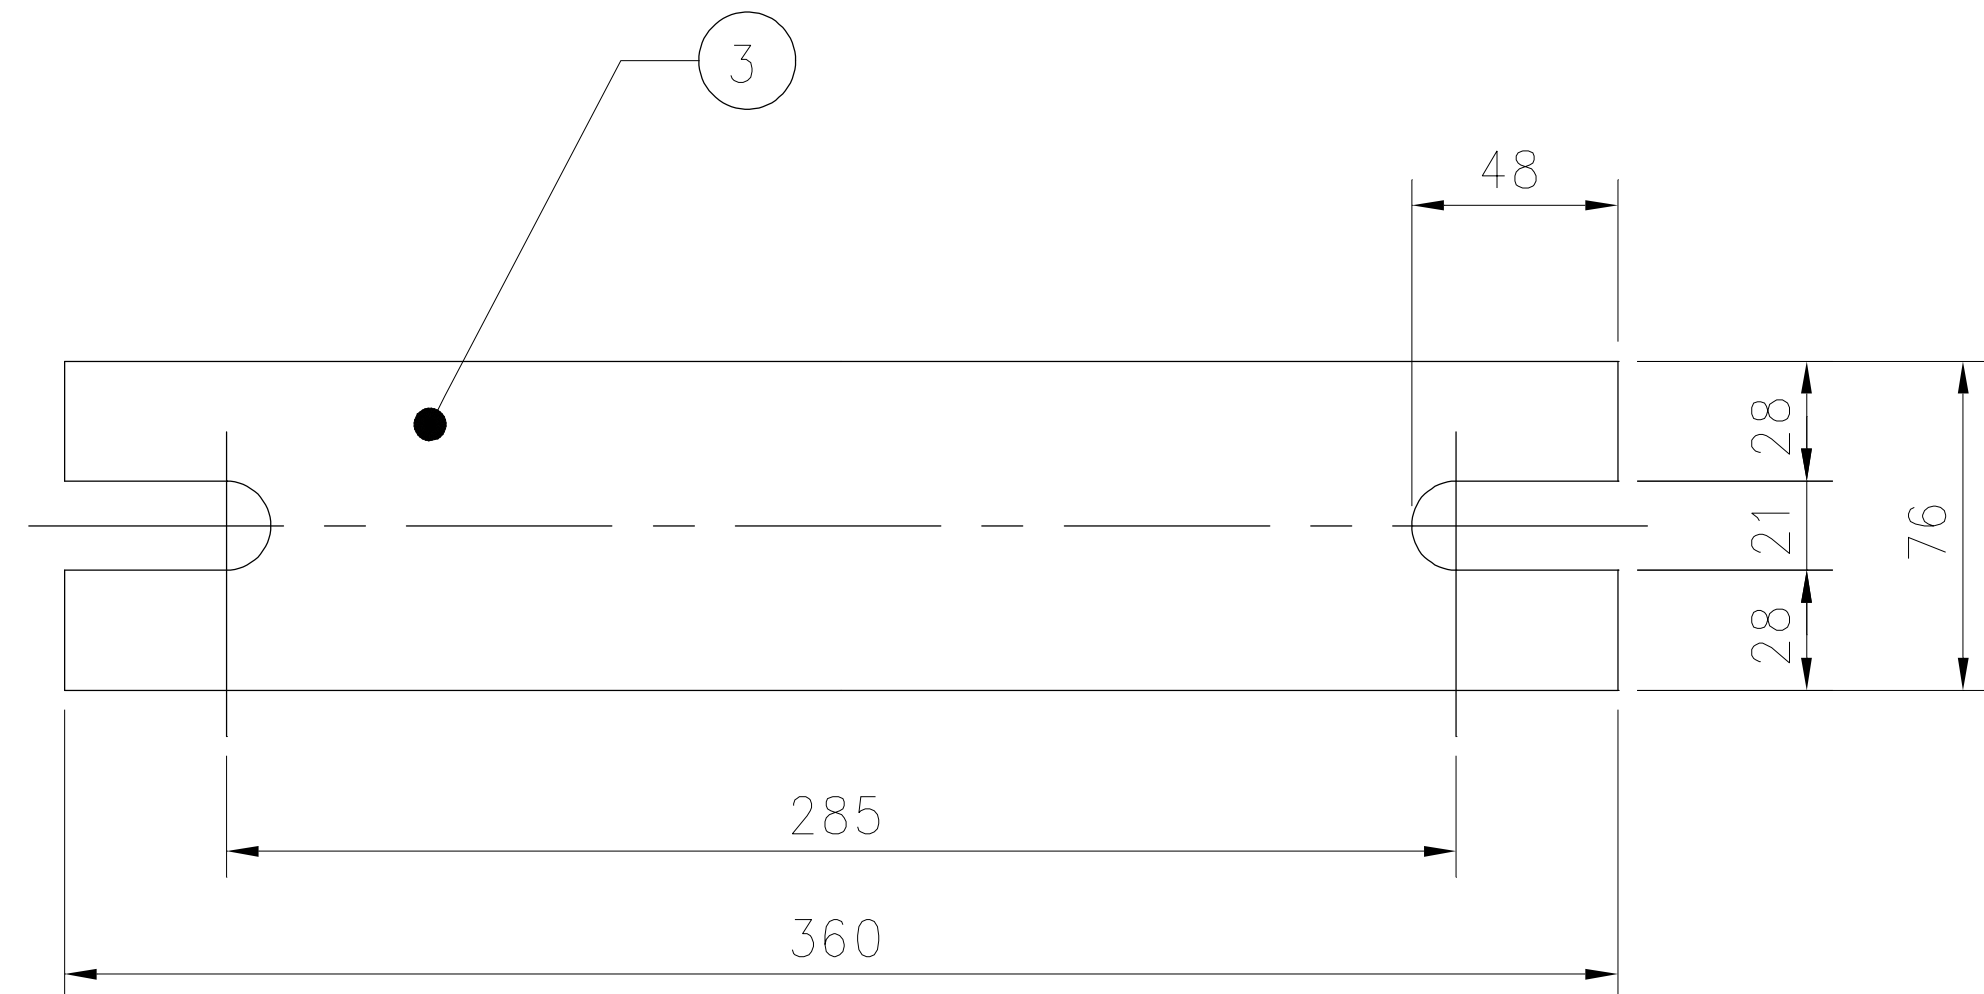


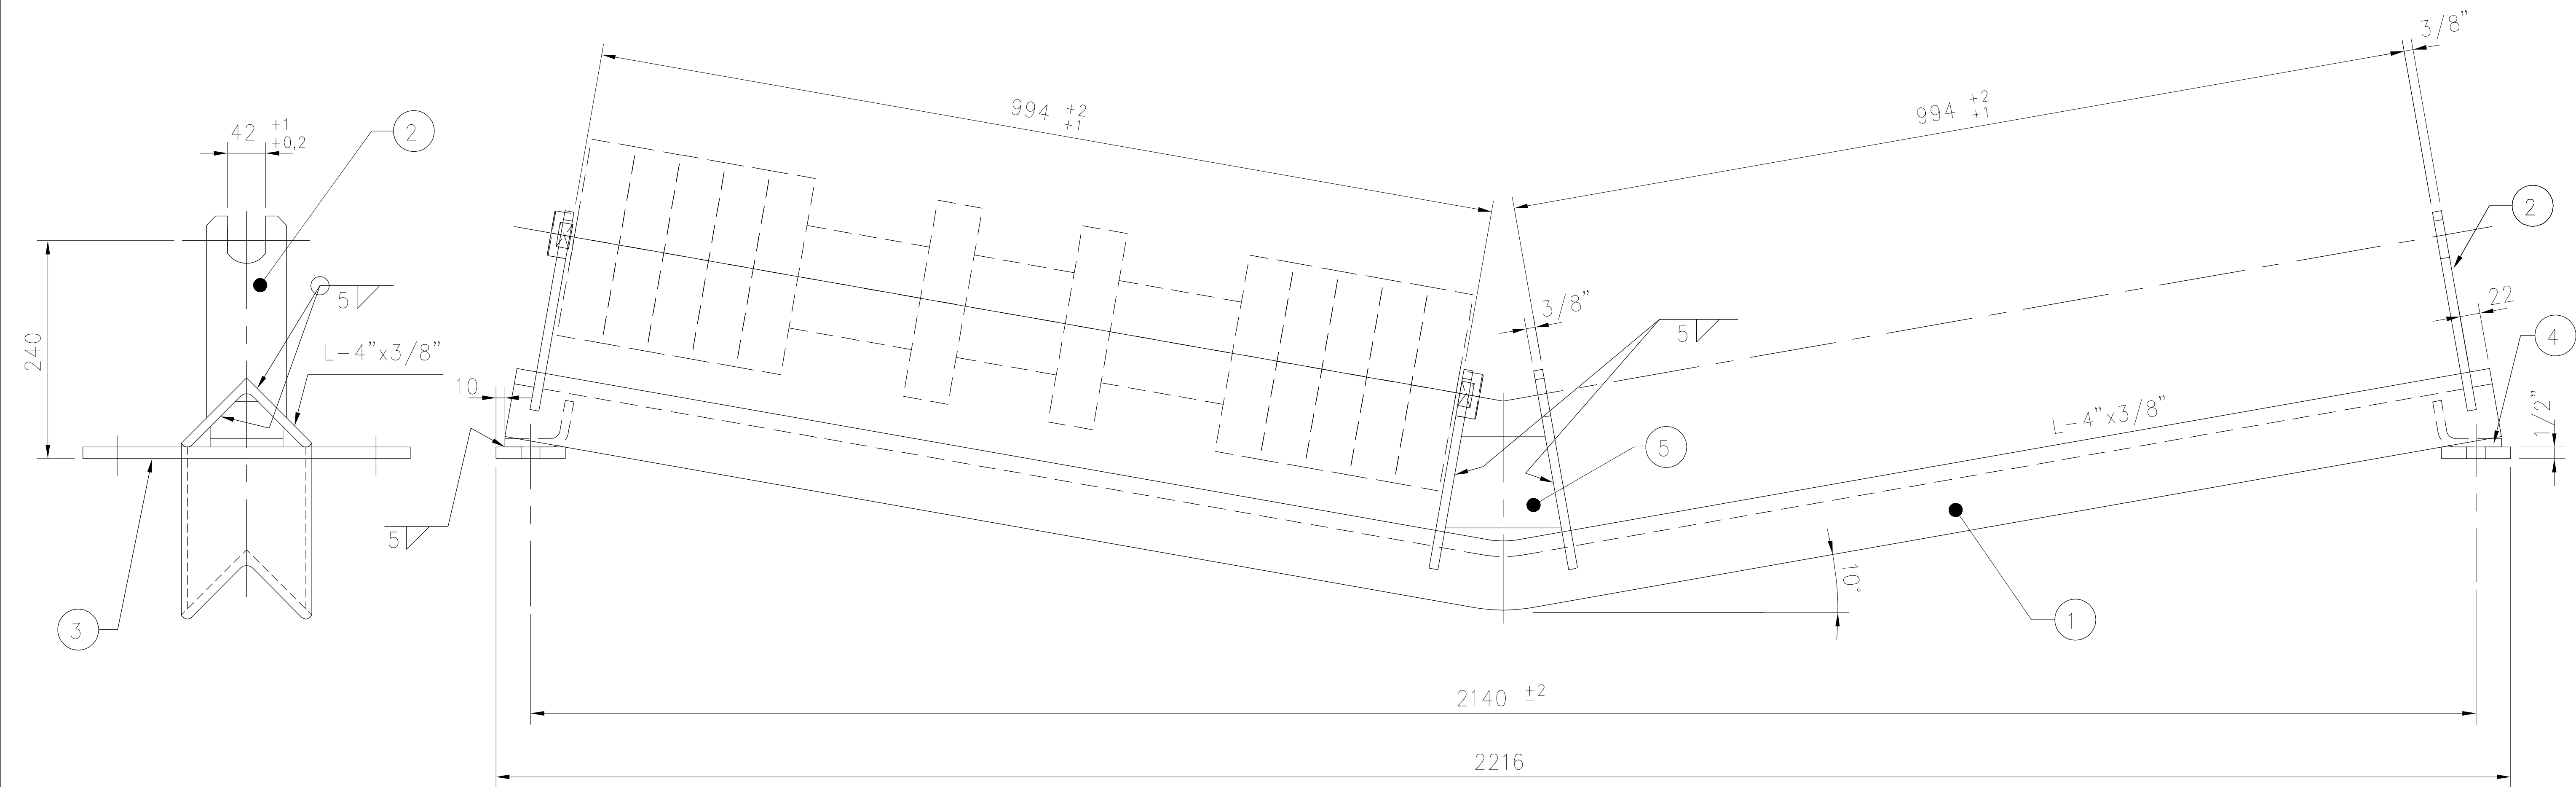

ITEM	QUANT.	DESCRICAO	OBS	MATERIAL	PESO (KG)
1	1	CANTONEIRA L-4"x4"x3/8"x2216		SAC 300	32.30
2	4	CHAPA LISA 3/8"x88x222		SAC 300	4.80
3	2	CHAPA LISA 1/2"x76x360		SAC 300	5.47
4	2	CHAPA LISA 3/8"x80x105		SAC 300	1.26
5	1	CHAPA LISA 3/8"x100x128		SAC 300	0.96


PESO TOTAL = 44.79 Kg

NOTAS

- 1 - TODAS AS DIMENSÖES ESTÃO EM MILÍMETROS, SALVO ONDE INDICADO DE OUTRA FORMA.
2 - LISTA DE MATERIAIS PARA 01 (UM) CONJUNTO
3 - PROTEÇÃO E PINTURA CONFORME ESPECIFICAÇÃO CVRD EG-000K-00-7001

DESENHOS DE REFERENCIA

0	18-12-07	E	RG	EMISSION INICIAL
REV.	DATA	TIPO	POR	DESCRICAO DAS REVISÖES

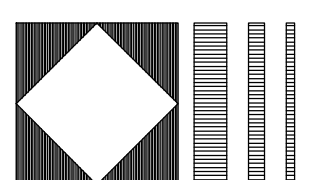EMISSIONES				
TIPO DE EMISSÃO	(A) PRELIMINAR	(D) PARA COTACAO	(G) CONFORME CONSTRUÍDO	
	(B) PARA APROVACAO	(E) PARA CONSTRUCAO	(H) CANCELADO	
	(C) PARA CONHECIMENTO	(F) CONFORME COMPRADO		
 CVRD		Projeto Ferro Carajas		
DILN DIRETORIA DE LOGISTICA NORTE		TERMINAL MARÍTIMO PONTA DA MADEIRA GERAL TRANSPORTADORES CAVALETE P/ ROLO DE RETORNO EM V ENCAIXE 42 mm P/ CORREIA 1800 mm		
RESPONSÁVEL		DATA		
PROJ. GAEMG		06-11-07		
DES. RG		06-11-07		
VER. NR		06-11-07		
APROV. GAEMG		06-11-07		
		ESCALA PLOTAGEM	No. CVRD	REV.
		1:7,5	300K-42-07162	0
			No. PROJ.	
			GAEMG-3606/07	