
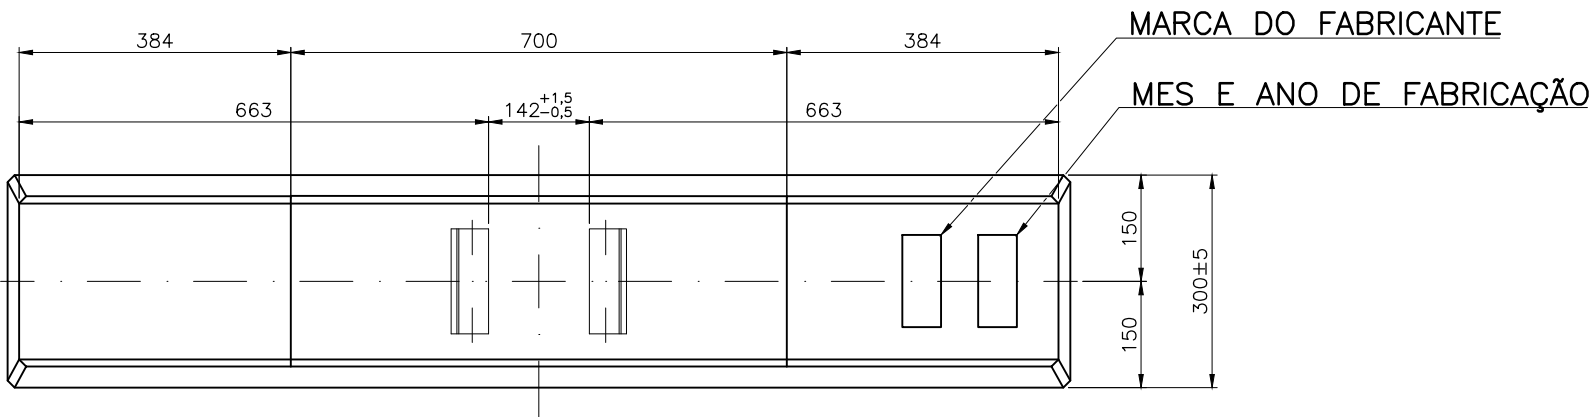


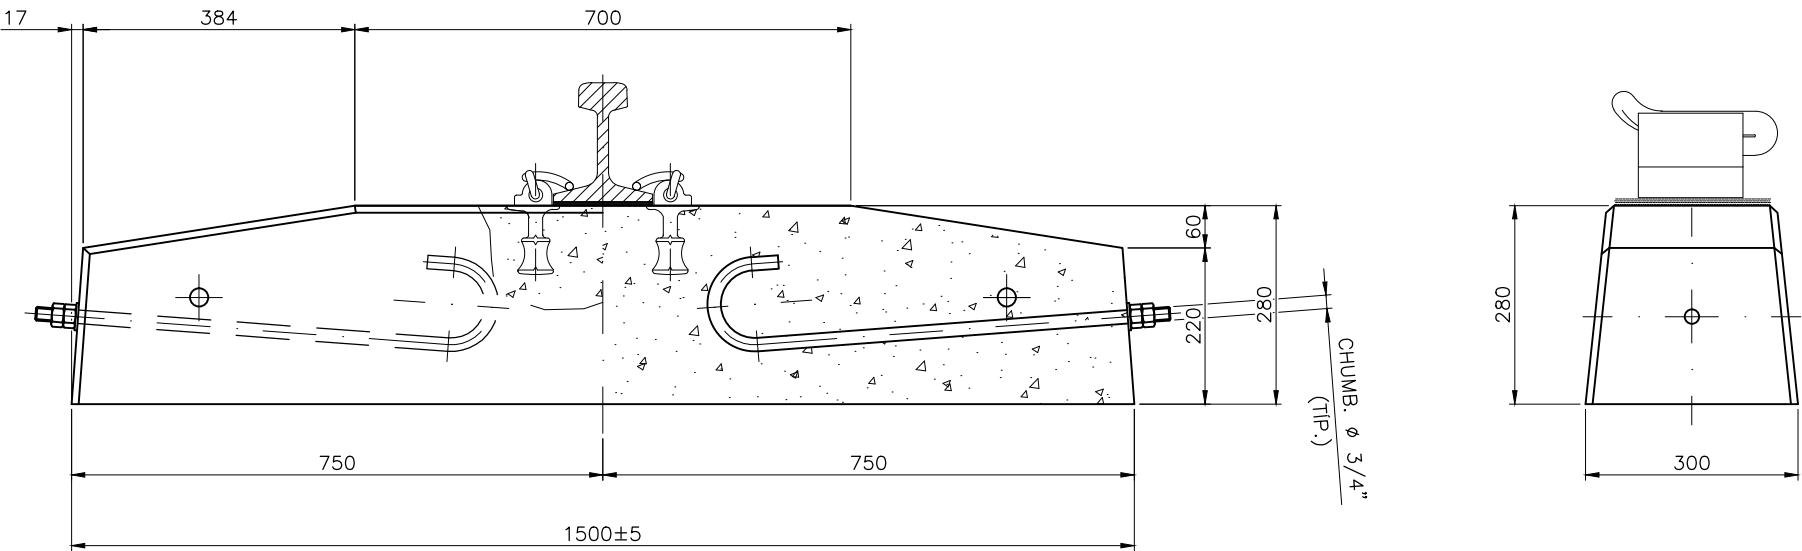

INSTRUÇÕES P/ PLOTAGEM	
COR	ESPESSURA
COR. N. 8	0,05
WHITE	0,1
YELLOW	0,1
GREEN	0,2
CYAN	0,3
BLUE	0,4
RED	0,6
MAGENTA	0,8

NOTAS	
1- TODAS AS DIMENSÕES ESTÃO EM MILÍMETRO, ELEVÇÕES EM METRO,(E.A.).	FCK=45 MPA
2- APOIO DO TRILHO SEM INCLINAÇÃO	7- AÇO TIPO CP RB 75 E
3- ESPAÇAMENTO DE CENTRO A CENTRO DE DORMENTES = 600 mm	8- PESO = 265 +- 5KG
4- TRILHOS TR 57 SEM ISOLADOR	9- CARGA POR RODA = 40T
5- FIXAÇÃO PANDROL	10- OMBREIRA PANDROL MODELO 13029
6- DORMENTE EM CONCRETO PRÉ-MOLDADO	-
DOCUMENTOS DE REFERÊNCIA	

REV.	T.E.	DESCRIÇÃO	PROJ.	DES.	VER.	APR.	SE.	DATA
0	B	EMIÇÃO INICIAL	PSC	MRB	-	-	-	30/10/18
REVISÕES								
T.E.	TIPO DE EMISSÃO							
(A)	PRELIMINAR	(C)	PARA CONHECIMENTO	(E)	PARA CONSTRUÇÃO	(G)	CONFORME CONSTRUÍDO	
(B)	PARA APROVAÇÃO	(D)	PARA COTAÇÃO	(F)	CONFORME COMPRADO	(H)	CANCELADO	

ITEM	QUANT.	DESCRIÇÃO	OBSERVAÇÃO	MATERIAL	UNIT.	TOTAL
					PESO (kg)	
			DIRETORIA DE OPERAÇÕES FERROSOS SUL GERENCIA DE OPERAÇÕES ITABIRITOS GERENCIA DE MANUTENÇÃO INDUSTRIAL PICO			
PROJETO				N° DO PROJETO	N° DA SE	
ARRANJO VARGEM GRANDE/TERMINAL FERROVIARIO ANDAIME PATIO DE ESTOCAGEM E EMBARQUE DORMENTE MONOTRILHO COM CHUMBADOR LATERAL DORMENTE PARA TRILHO TR 57						
ESCALA		N° CONTRATADA		N° VALE		REVISÃO
1: 7,5		—		1530VG—M—11016		0