



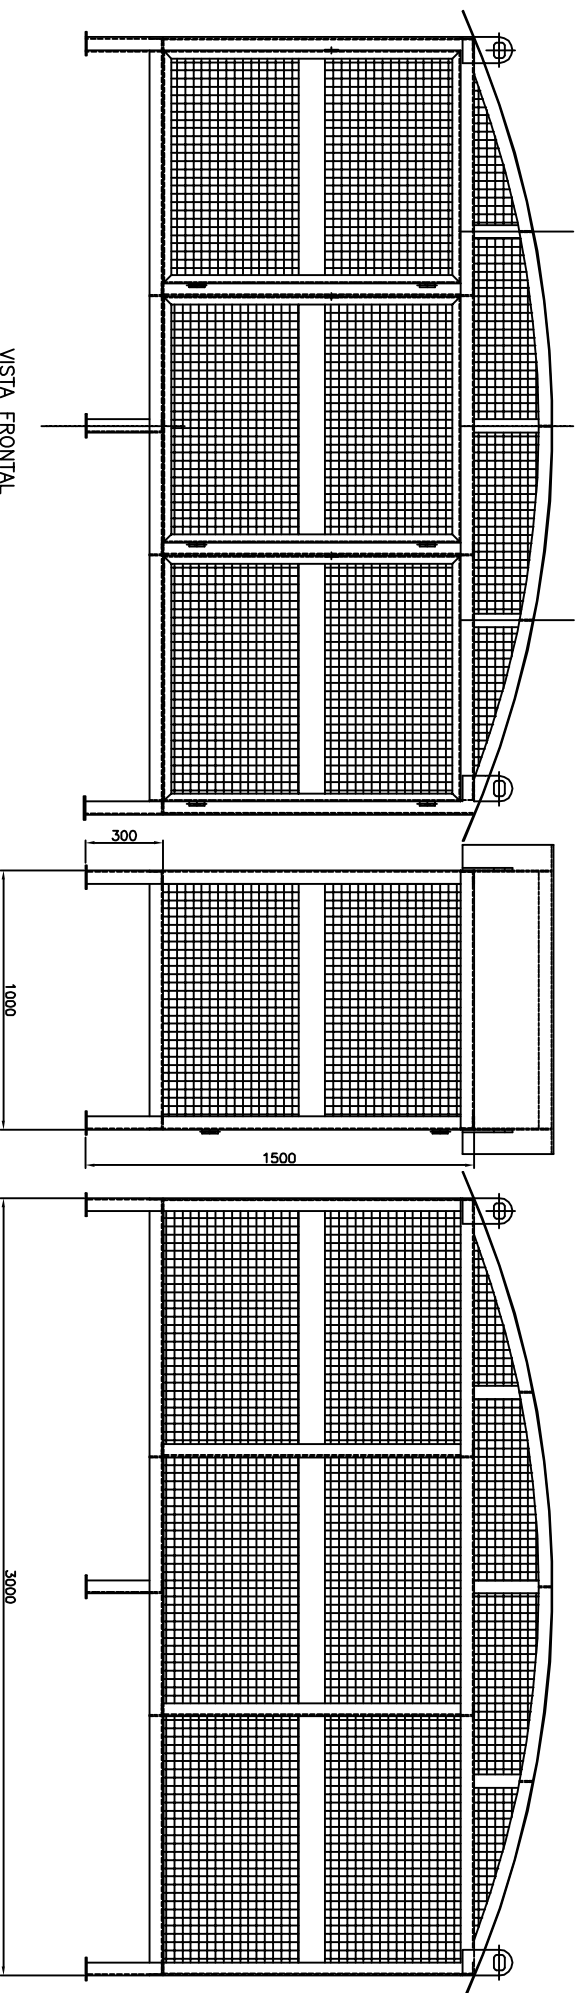

VISTA FRONTAL

VISTA LATERAL

VISTA TRASEIRA

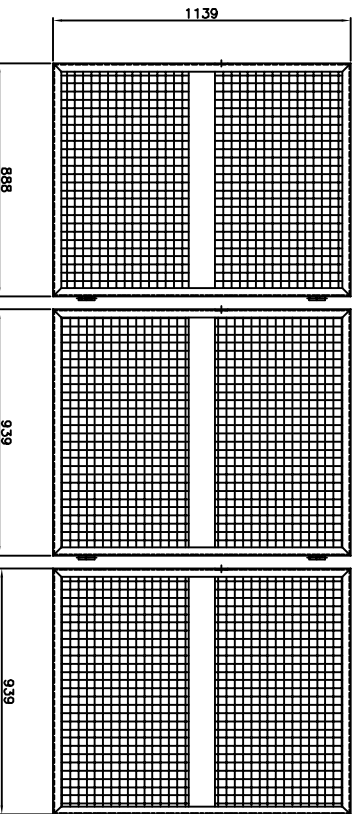

PORTAS

NOTAS:

DESENHOS DE REFERENCIA:

- 1- DIMENSÕES EM MILÍMETRO, EXCETO INDICAÇÃO CONTRÁRIA.
- 2- SIMBOLOGIA DE SOLDAS CONFORME "AWS" - CONDIÇÕES NÃO ESPECIFICADO: E-54
- 3- TOLERÂNCIA PARA CONSTRUÇÕES CONFORME DIN-EN-ISO 13920 GRUPO B
- 4- PARA SUPERFÍCIES ACABADAS NBR-ISO 2766 GRUPO B
- 5- TODOS OS RECORDES DE CANTO RETO = 15x15mm(E/A).
- 6- LISTA DE MATERIAL VER DES. SWR: 005-1/2 E 002-2

[illegible]

ITEM	QUANT.	DESCRIÇÃO	MATERIAL	OBS.	PESO
01	01	ARMARIO METALICO	ASTM A36	-	-

 VALE  ARQUITEX
SERVIÇOS

**PROJETO EXECUTIVO
ESTOCAGEM DE LIXO PARA RECICLAGEM
ARMARIO METALICO COM TRÊS DIVISÕES**

SE:	Nº CONTRATAÇÃO	Nº C/DE:
1:10	SART-005-001-1	1:10