
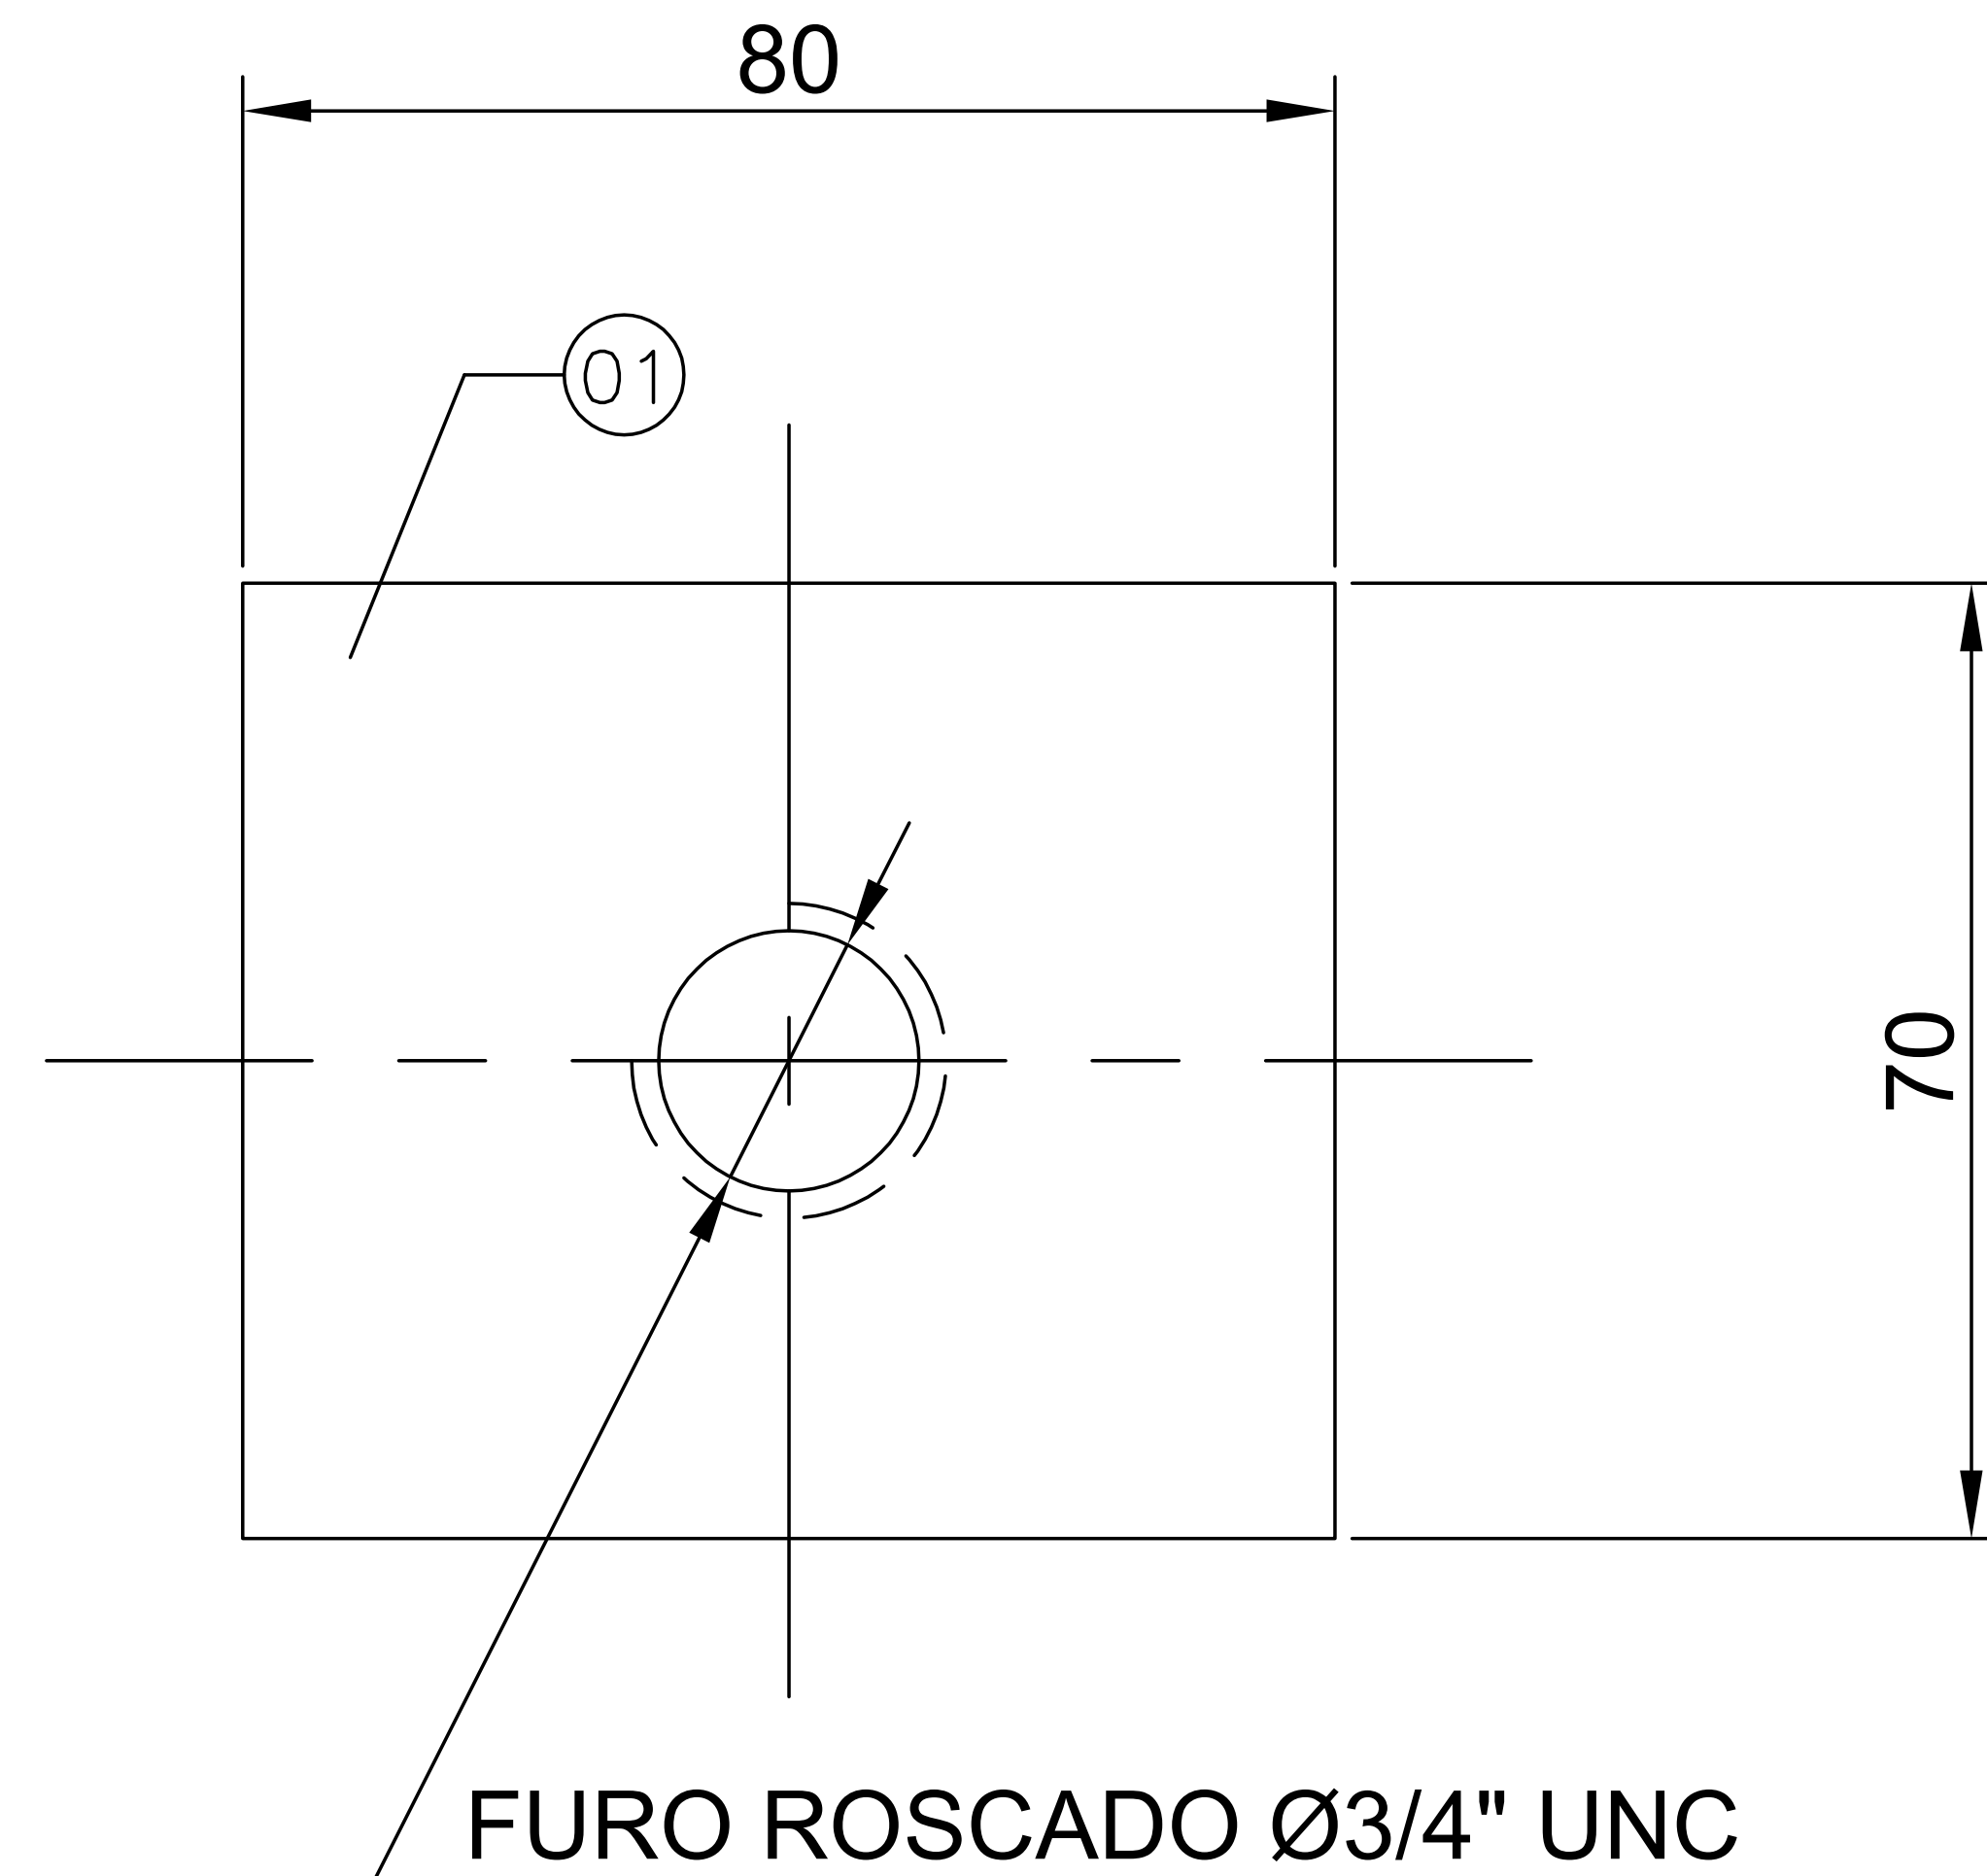


NOTAS:

- 1- TODAS AS COTAS ESTÃO EM MILÍMETROS EXCETO INDICAÇÃO CONTRÁRIA;
2- PARAFUSO E PORCA DEVERÃO SER GALVANIZADOS ELETROLITICAMENTE.

LISTA DE MATERIAL

ITEM	QUANT.	DESCRIÇÃO	OBS.	MATERIAL	PESO (kg.)	
					UNIT.	TOTAL
01	01	CH. 1" X 80 X 70	—	ASTM—A36	—	—
02	01	PARAF. CAB. SEXT. ϕ 3/4" x 2—1/2"	(NOTA 2)	A—325	—	—
03	01	PORCA SEXT. ϕ 3/4"	—	ASTM A—36	—	—

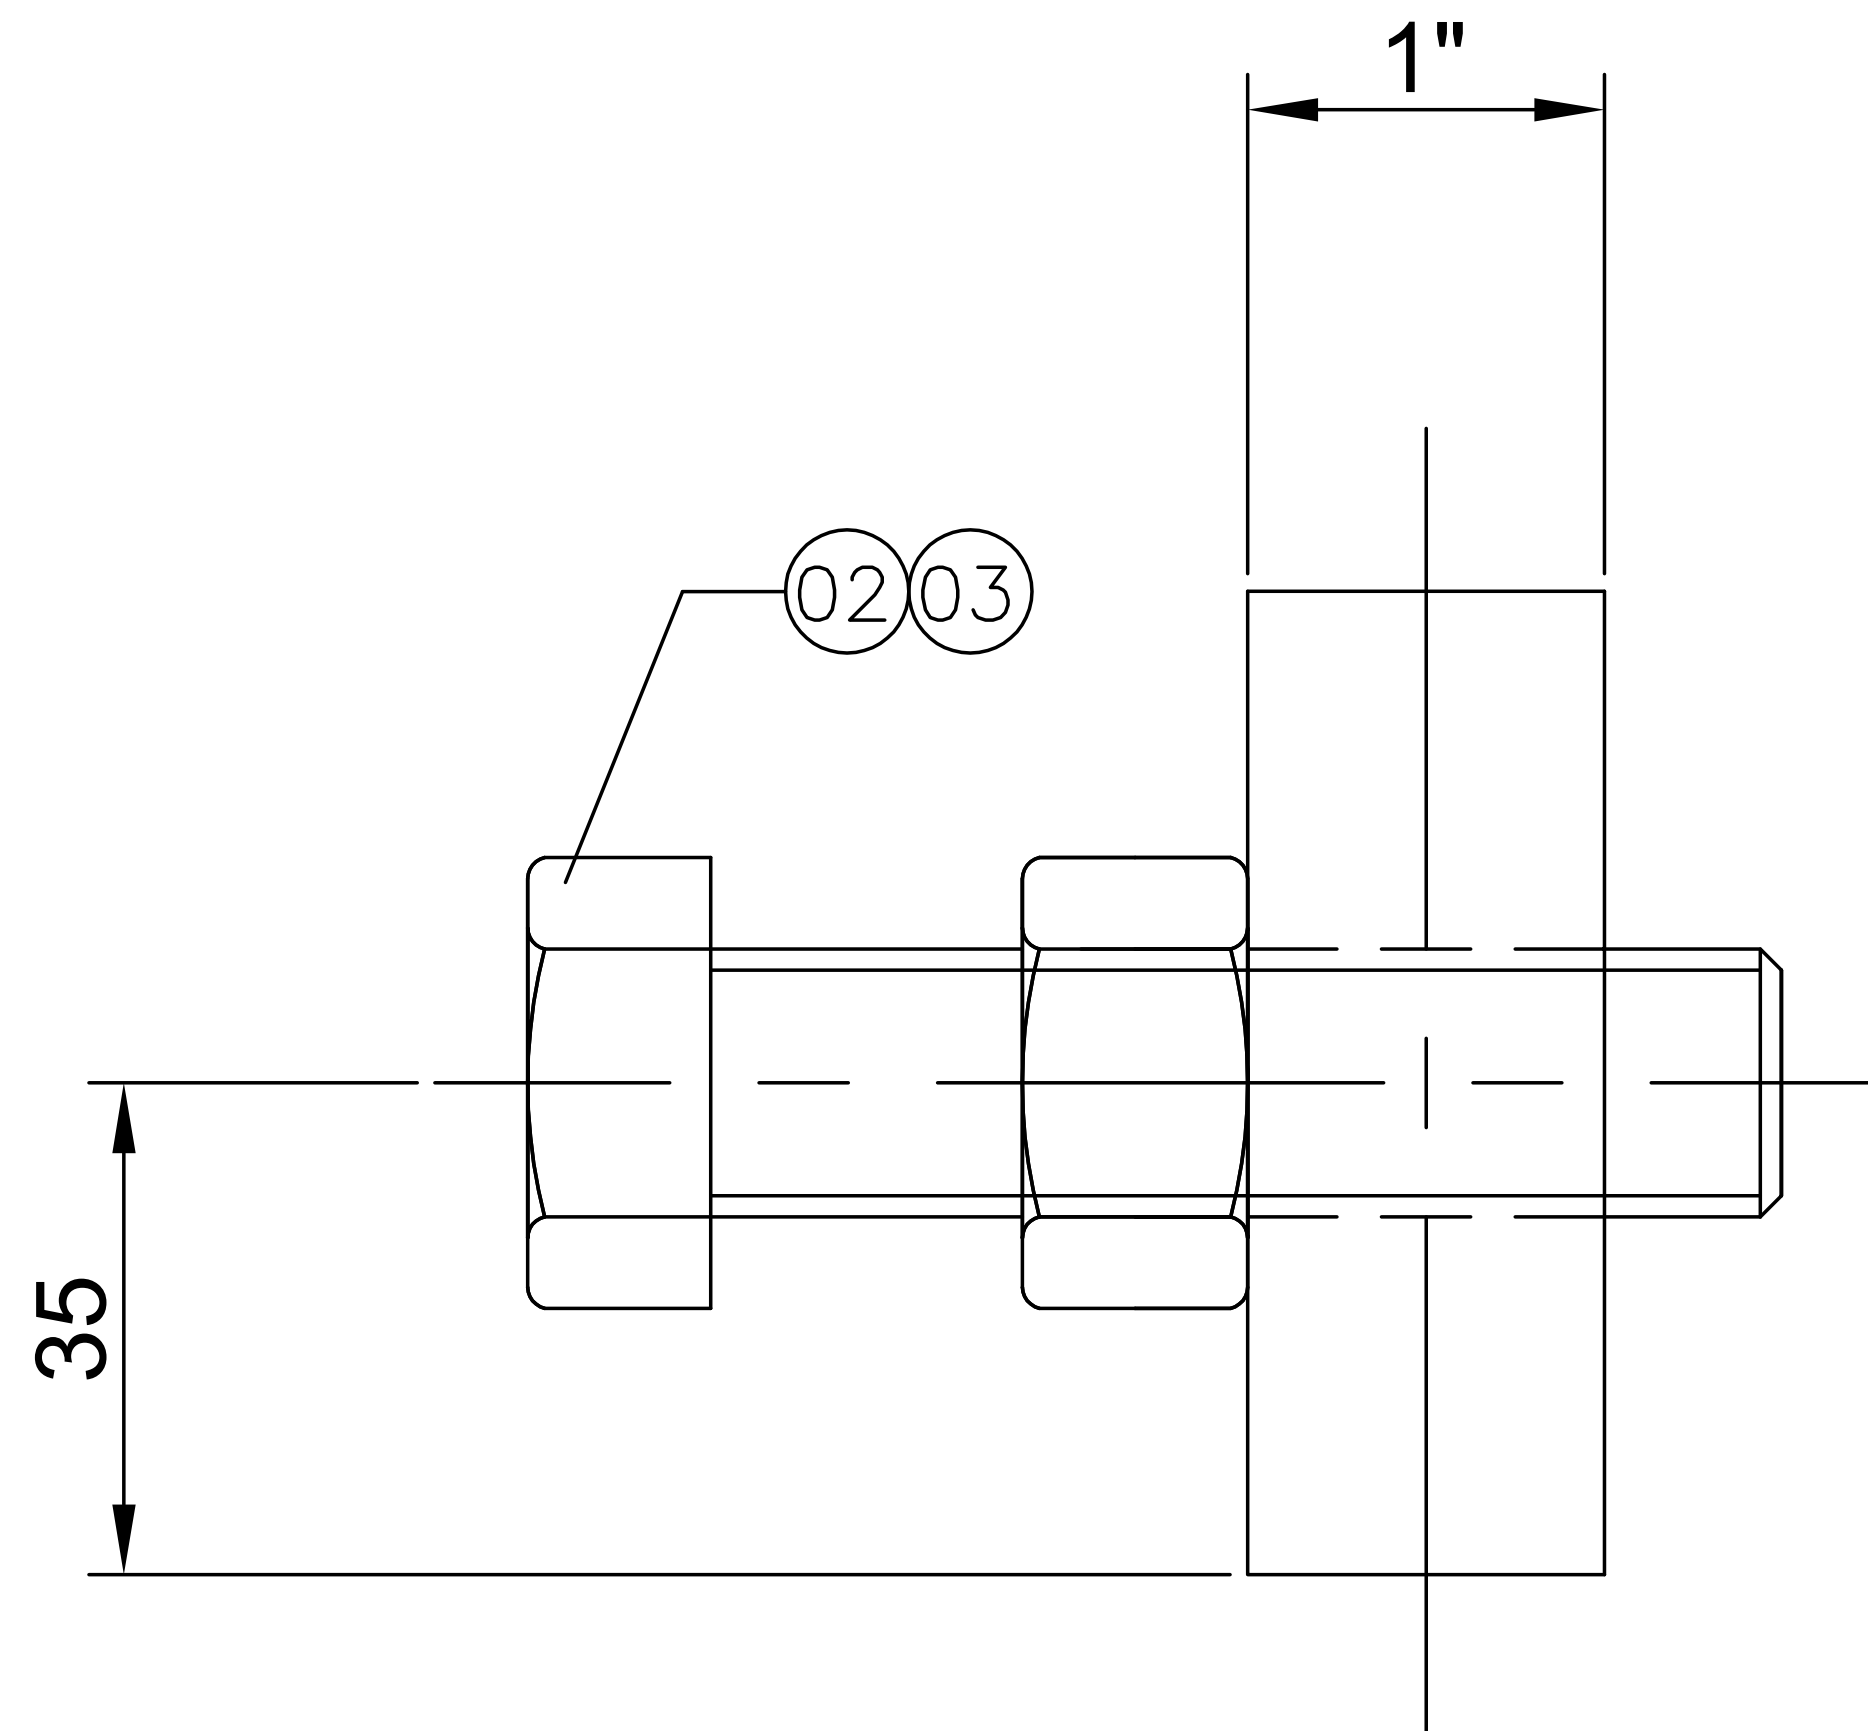

INSTRUÇÕES P/ PLOTAGEM	
COR	ESPESSURA
COR N. 8	0,05
WHITE	0,1
YELLOW	0,1
GREEN	0,2
CYAN	0,3
BLUE	0,4
RED	0,6
MAGENTA	0,8

NOTAS												LOGOMARCA DA CONTRATADA OU SIGLA DA ÁREA FUNCIONAL		CLASSIFICAÇÃO NA		
											PROJETO COMPLEXO PORTOS SUL			Nº DO PROJETO NA	Nº DA SE NA	
											DETALHAMENTO TERMINAL DA ILHA GUAÍBA/GERAL TRANSPORTADORES AJUSTADOR AXIAL DE ACIONAMENTO DETALHES					
	0	E	PARA APROVAÇÃO	DOUG	DOUG	DOUG	DOUG	FCL	10/12/15							
	A	B	PARA APROVAÇÃO	DOUG	DOUG	NM	DOUG	FCL	10/12/15							
DOCUMENTOS DE REFERÊNCIA	REV.	T.E.	DESCRIÇÃO	PROJ.	DES.	VER.	APR.	AUT.	DATA							
	REVISÕES										ESCALA	Nº CONTRATADA		Nº VALE		REVISÃO
	T.E.—TIPO DE (A) PRELIMINAR (C) P/ CONHECIMENTO (E) P/ CONSTRUÇÃO (G) CONF. CONSTRUÍDO EMIÇÃO (B) P/ APROVAÇÃO (D) P/ COTACÃO (F) CONF. COMPRADO (H) CANCELADO										1:1	NA		3007PS—M—00001		0