

01

02


03

04


05

06


ITEM 01

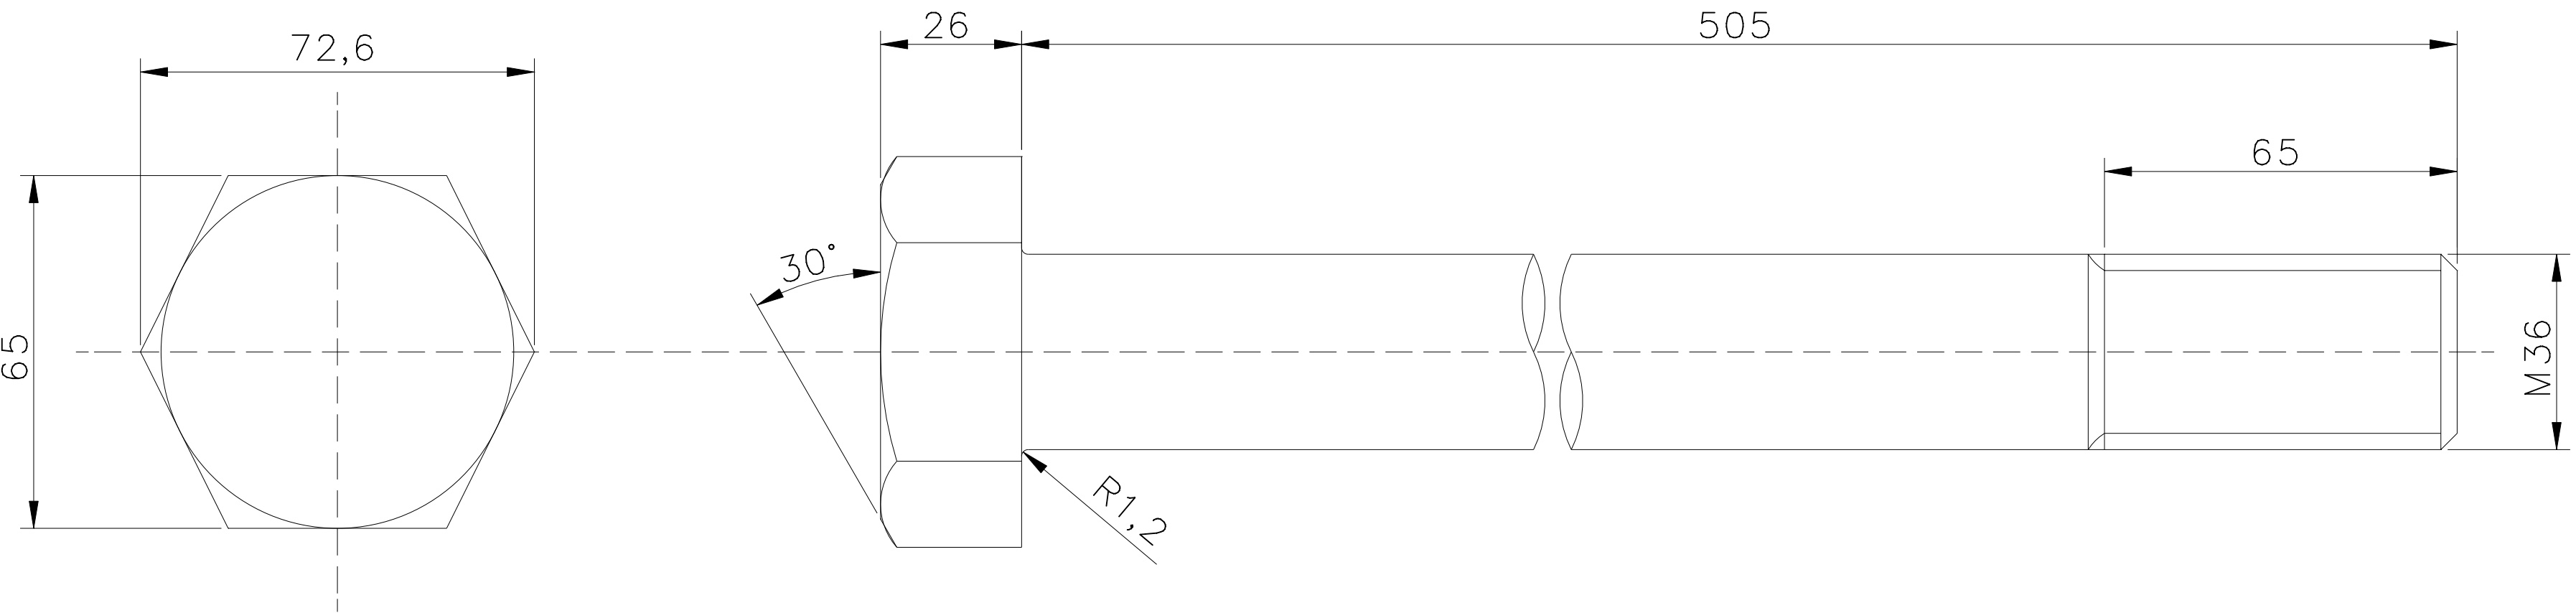

ITEM 02

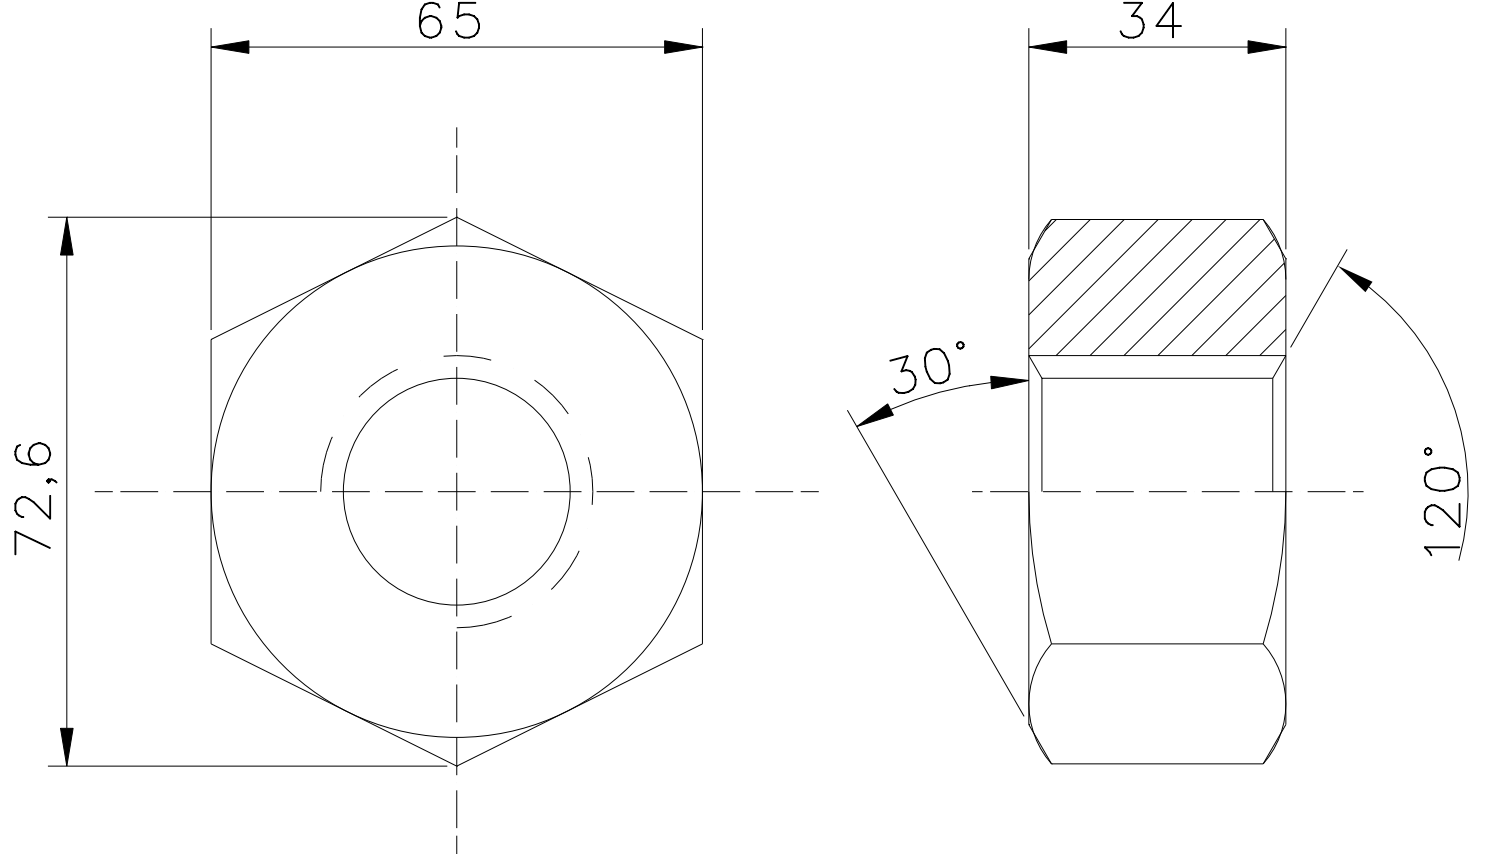

ITEM 03

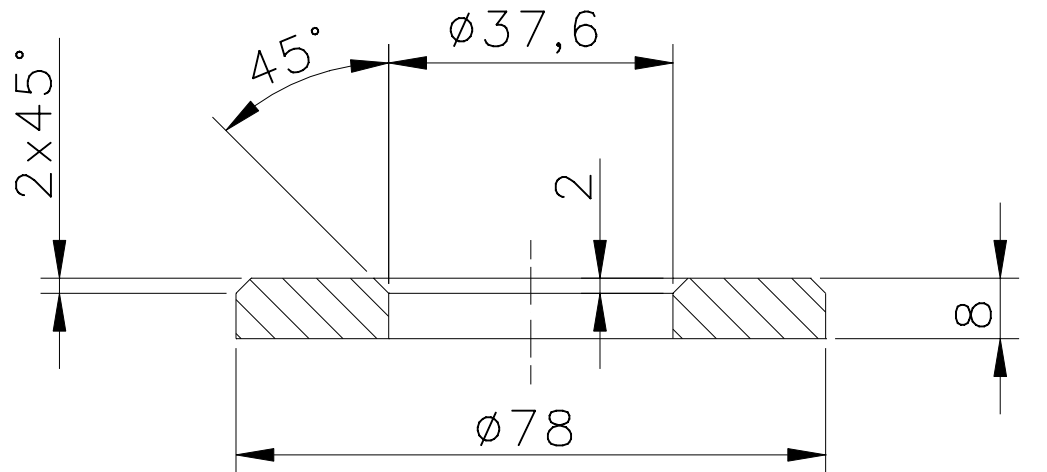

NOTAS

01- DIMENSÕES EM mm;
02- DUREZA ENTRE 285-350 HB;
03- ESTE DESENHO CANCELA E SUBSTITUI OS DESENHOS:
Nº V. ANTIGO: BSA-DE-03-3310-52-880
Nº CONTRATADA: 02/8645-03-3039-01
Nº VALE ANTIGO: BSA-DE-03-3310-52-881
Nº CONTRATADA: 02-8645-03-3040-01
04-NÚMERO VALE ANTIGO: BSA-DE-03-3310-52-879

DOCUMENTOS DE REFERÊNCIA

BSA-DE-03-3310-52-852

REV. T.E. DESCRIÇÃO PROJ. DES. VER. APR. AUT. DATA

4 E INCLUSÃO DE NOTAS 3 E 4 & Nº DE CONT. HVL LSO 01/07/19

3 E REVISADO O PASSO HVL HVL AM HVL - 27/12/18

2 E ADICIONADA A PORCA E ARRUELA HVL HVL - - - 27/17/18

1 A DIGITALIZAÇÃO DO DESENHO JAC JAC CAR CAR - 19/06/06

REVISÕES

T.E.-TIPO DE (A) PRELIMINAR (C) P/ CONHECIMENTO (E) P/ CONSTRUÇÃO (G) CONF. CONSTRUÍDO EMISSÃO (B) P/ APROVAÇÃO (D) P/ COTAÇÃO (F) CONF. COMPRADO (H) CANCELADO

01

02

03

04

05

06

INSTRUÇÕES P/ PLOTAGEM

COR ESPESSURA

COR N. 8 0,05

WHITE 0,1

YELLOW 0,1

GREEN 0,2

CYAN 0,3

BLUE 0,4

RED 0,6

MAGENTA 0,8

LISTA DE MATERIAL

ITEM	QUANT.	DESCRIÇÃO	OBS.	MATERIAL	UNIT.	TOTAL
					PESO (kg.)	
03	01	ARRUELA LISA ESTRUTURAL Ø37	DIN 6916	SAE 4340	0,07	0,07
02	01	PORCA M36 (PASSO 4)	DIN 6915	SAE 4340	0,71	7,40
01	01	PARAFUSO CAB. SEX. M36 X 505 (PASSO 4)	DIN 6914	SAE 4340	6,00	6,00

VALE

ENGENHARIA PORTOS SUDESTE RJ

PROJETO

COMPANHIA PORTUÁRIA BAÍA DE SEPETIBA

PROJETO DETALHADO

CPBS / EMPILHADEIRA RECUPERADORA DE PÁTIO

ACIONAMENTO DA RODA DE CAÇAMBAS

DETALHES DE ESTOJO DO FIXAÇÃO RODA / DISCO

ESCALA

1: 2

Nº CONTRATADA

02-8645-03-3038-01

Nº VALE

3221PS-M-11424

REVISÃO

4

CLASSIFICAÇÃO

USO INTERNO

Nº DO PROJETO

-

Nº DA SE

-

PE-G-603_Rev_8 (A3)

06