

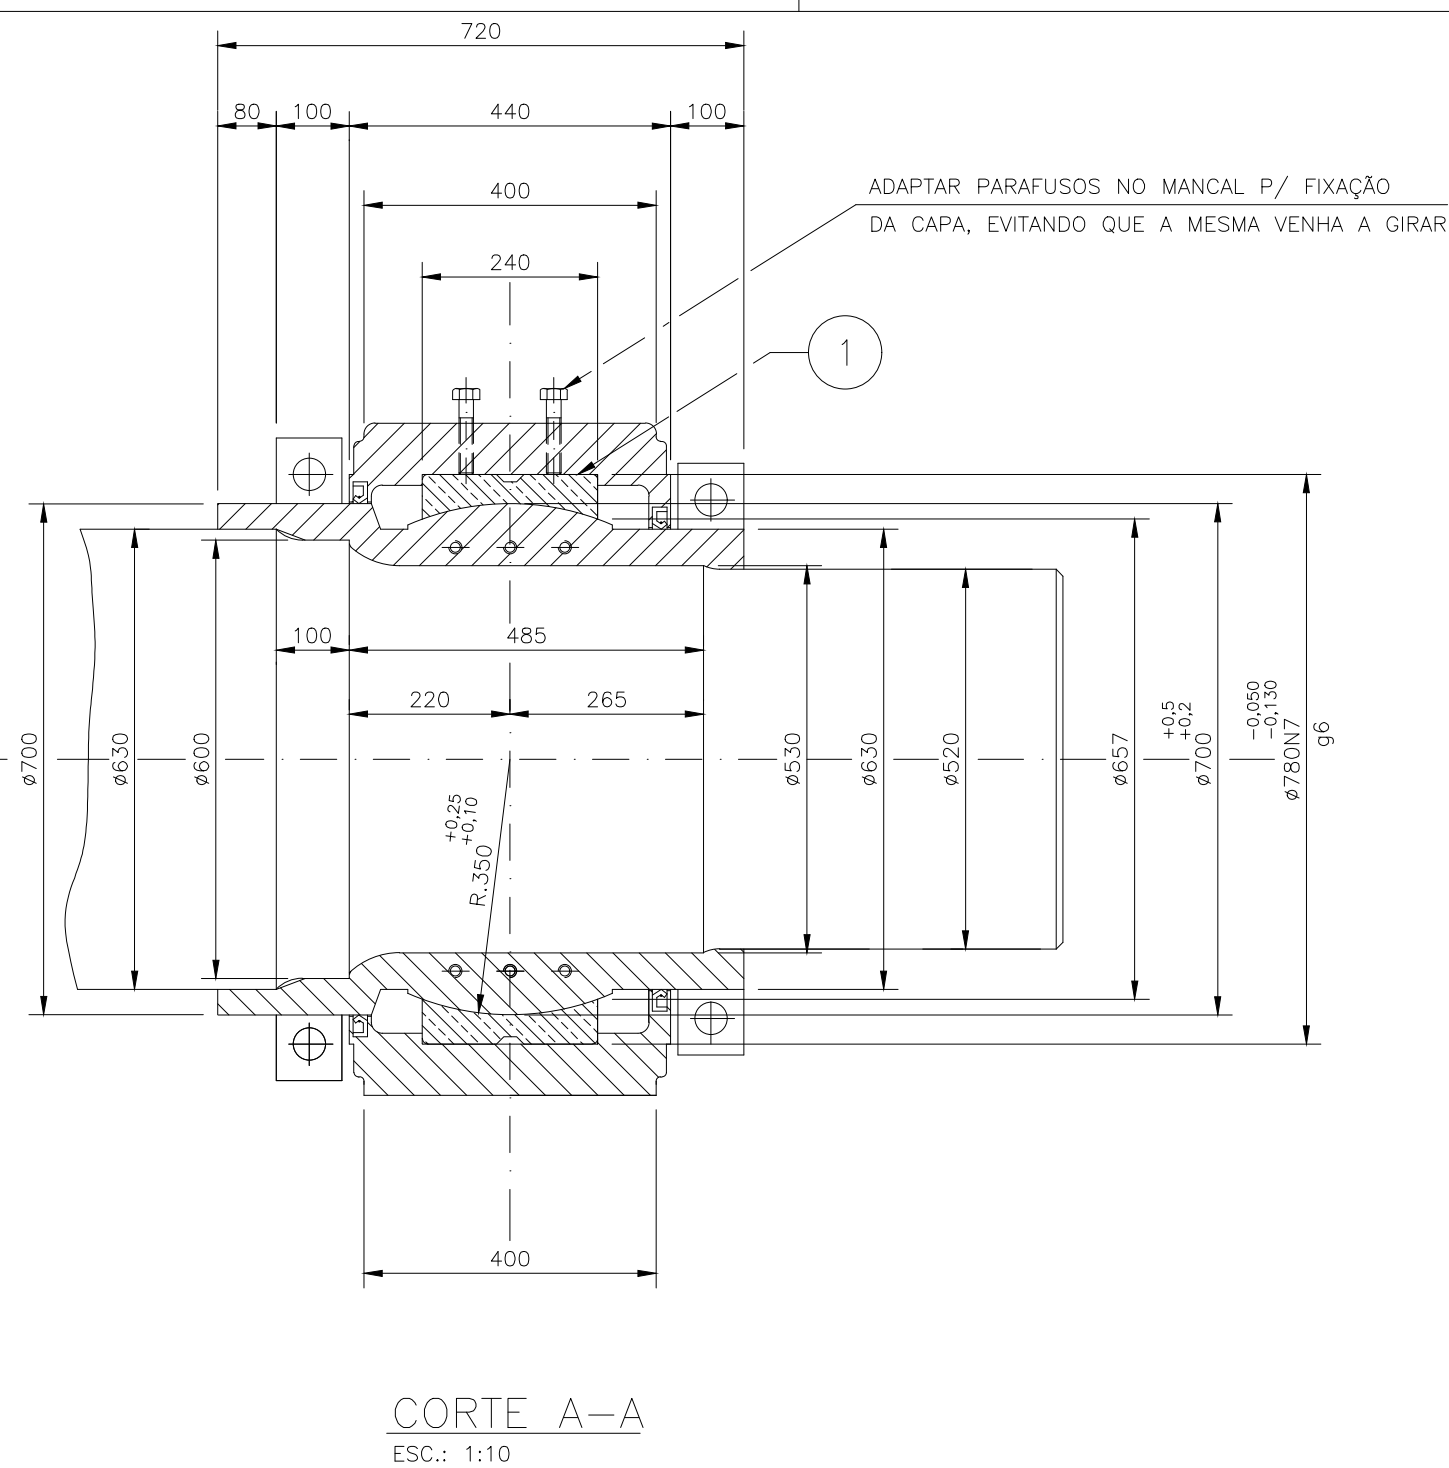


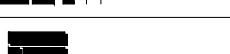

		COMPLEXO DE TUBARÃO	
		USINA DE PELOTIZAÇÃO 6-NIBRASCO QUEIMA	
RESPONSÁVEL	DATA	GRELHA - 6Q1	
PROJ. RCN	31/08/06	CAPA ROTULAR BIPARTIDA	
DES. RCN	31/08/06	CONJUNTO & DETALHES	
VER. BLM	24/09/06	ESCALA 1:10, IND.	N° CVRD: 850F-27-06000
APROV. MNM	24/09/06	SP N° 074-M	N. PROJ.: 5061-M20-0074-001
			REV. 1
			FOLHA 1/1

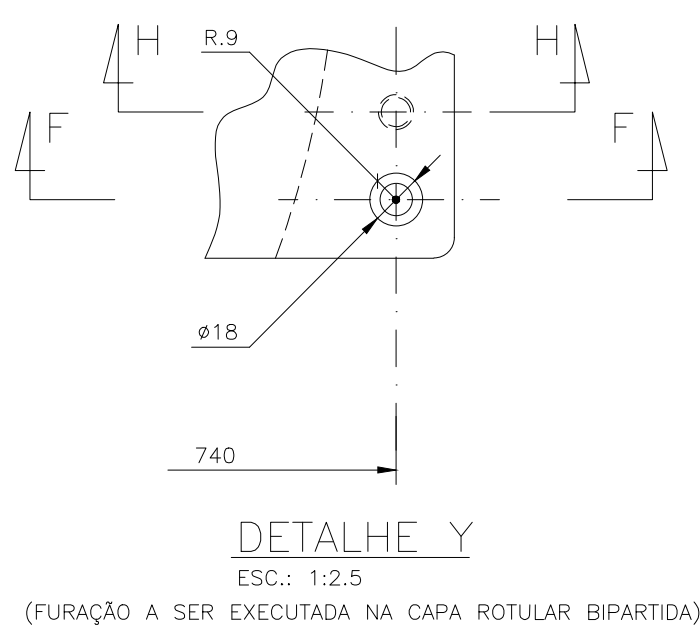

APLICACÃO: 6Q1