



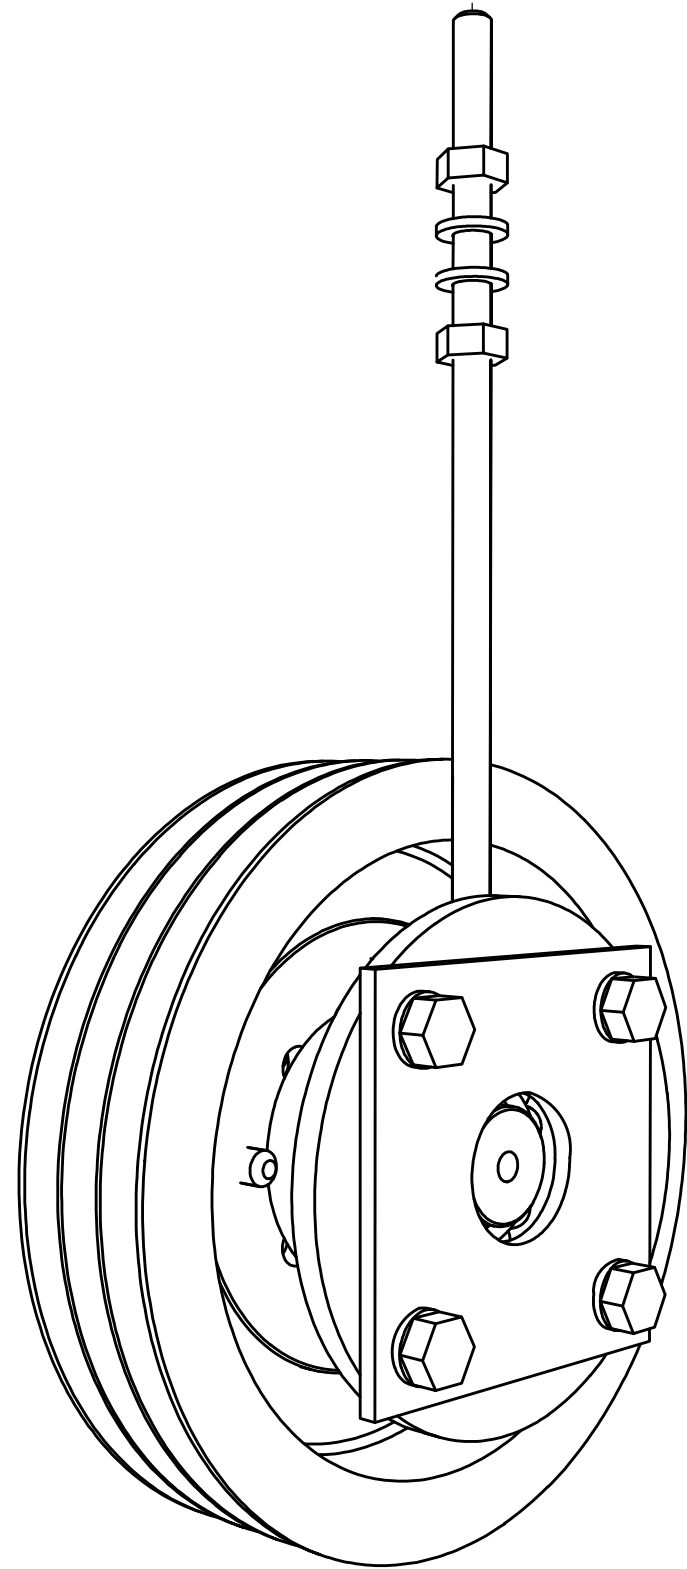





CONJUNTO MOVIDO (PERSPECTIVA)

S/ESC

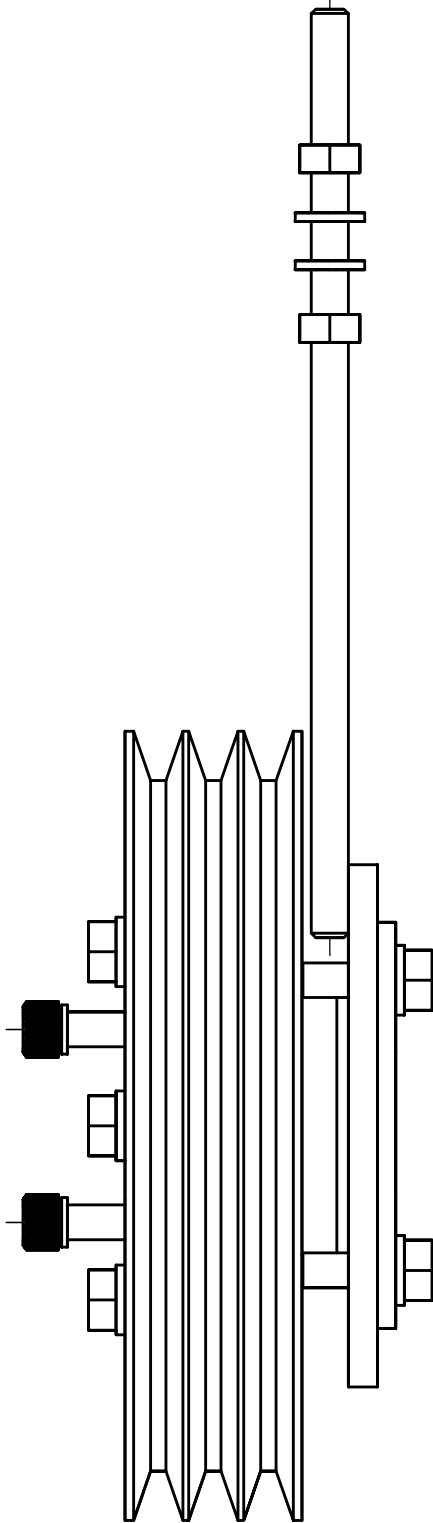




CONJUNTO MOVIDO (VISTA LATERAL)

S/ESC

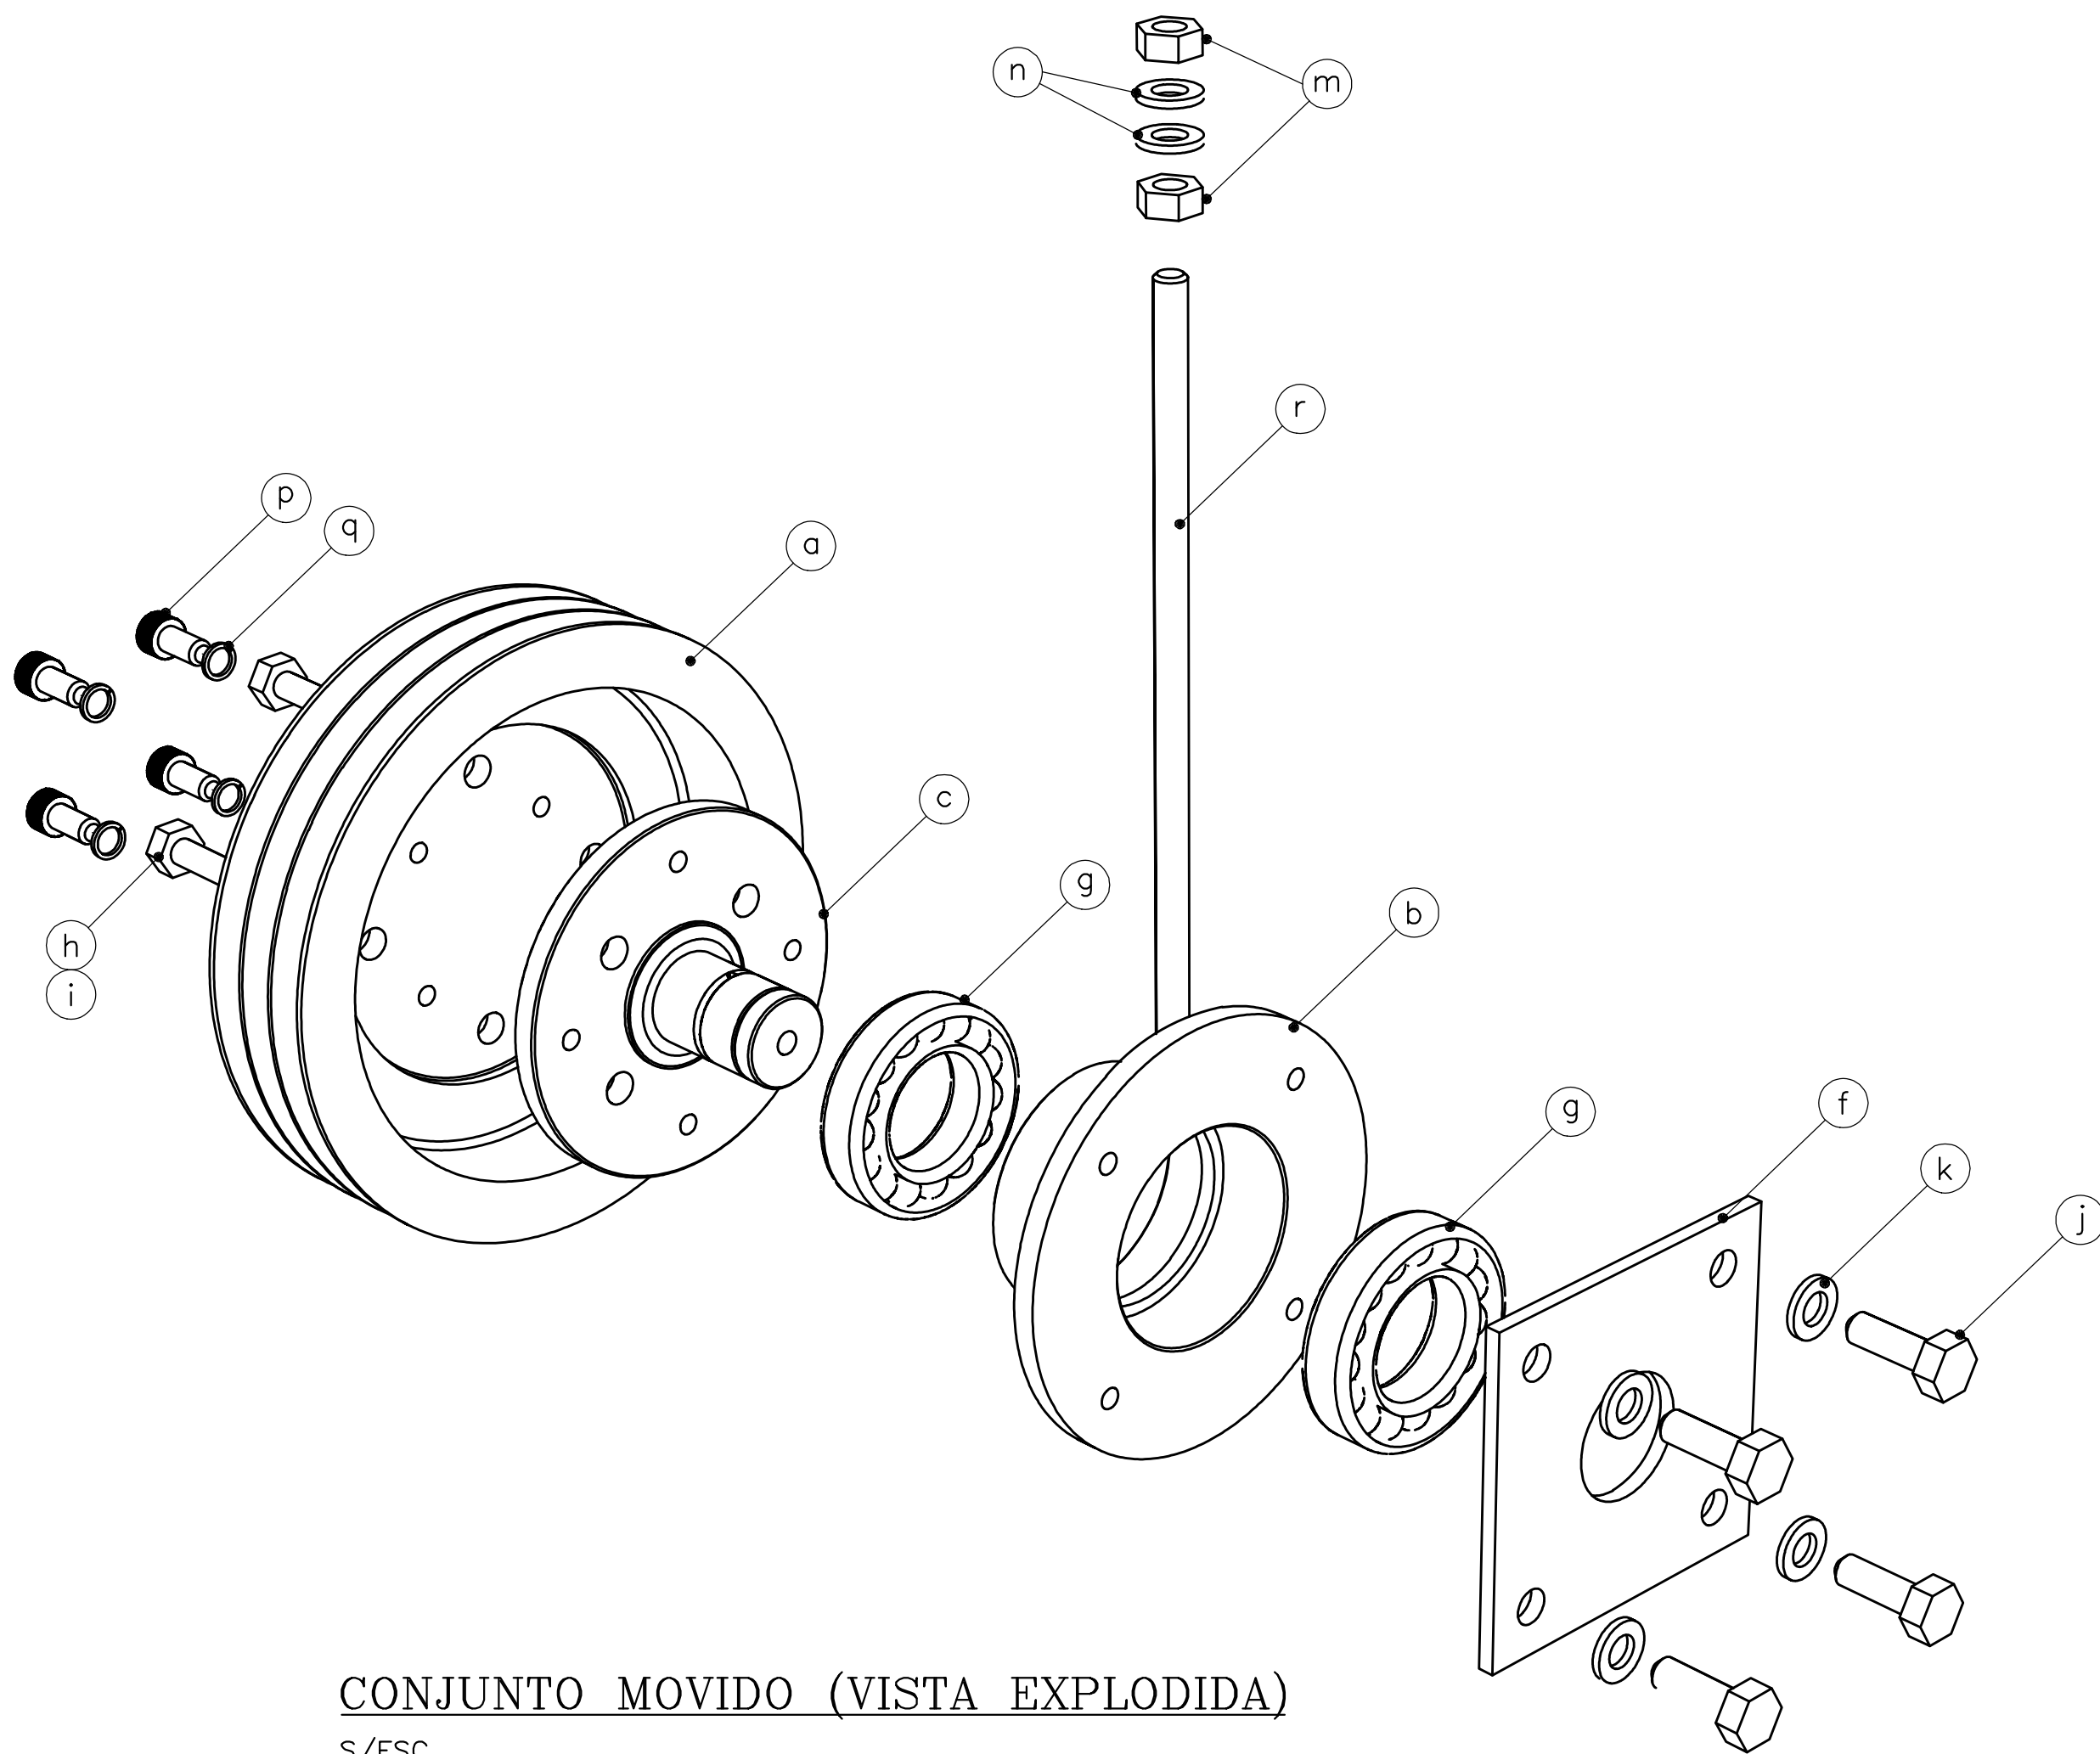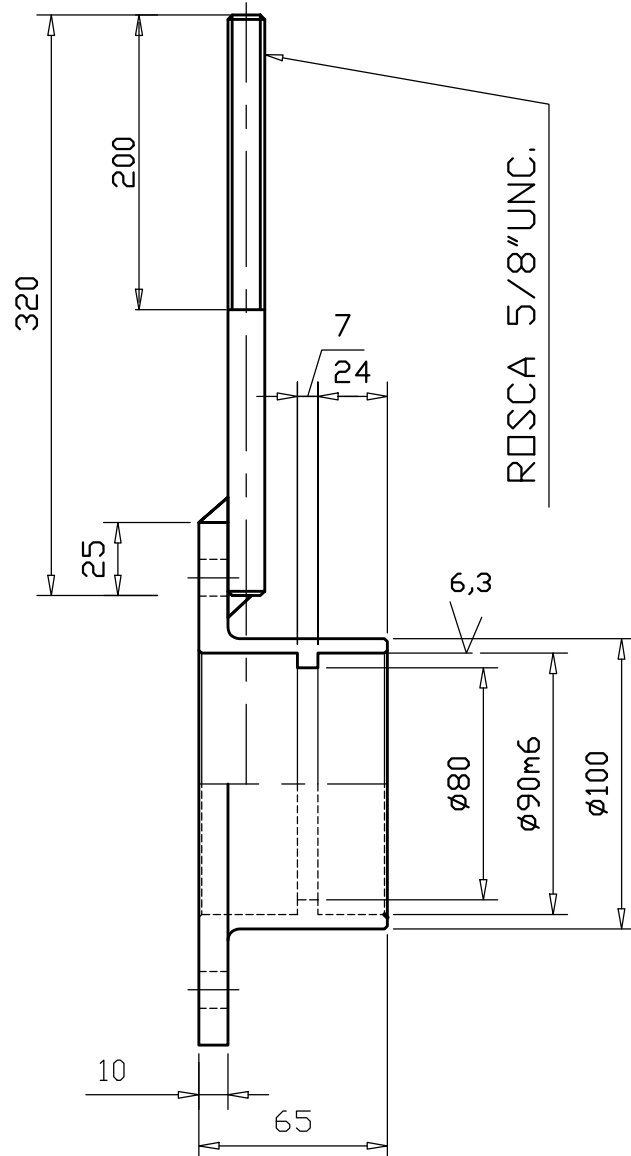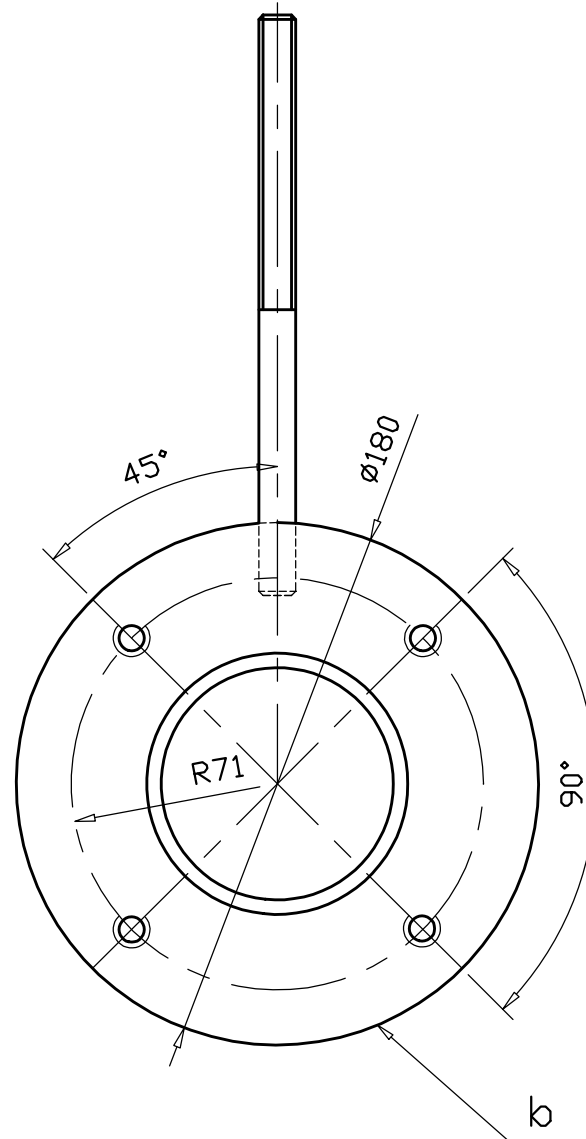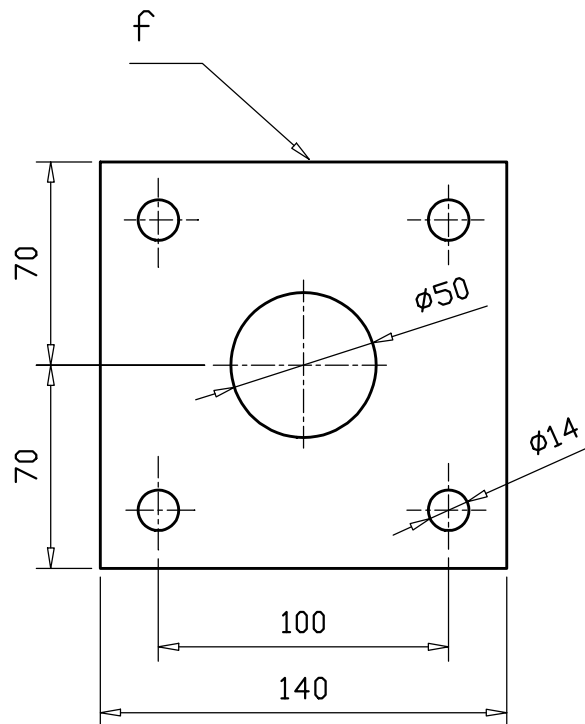

CONJUNTO MOVIDO (VISTA EXPLODIDA)

S/ESC

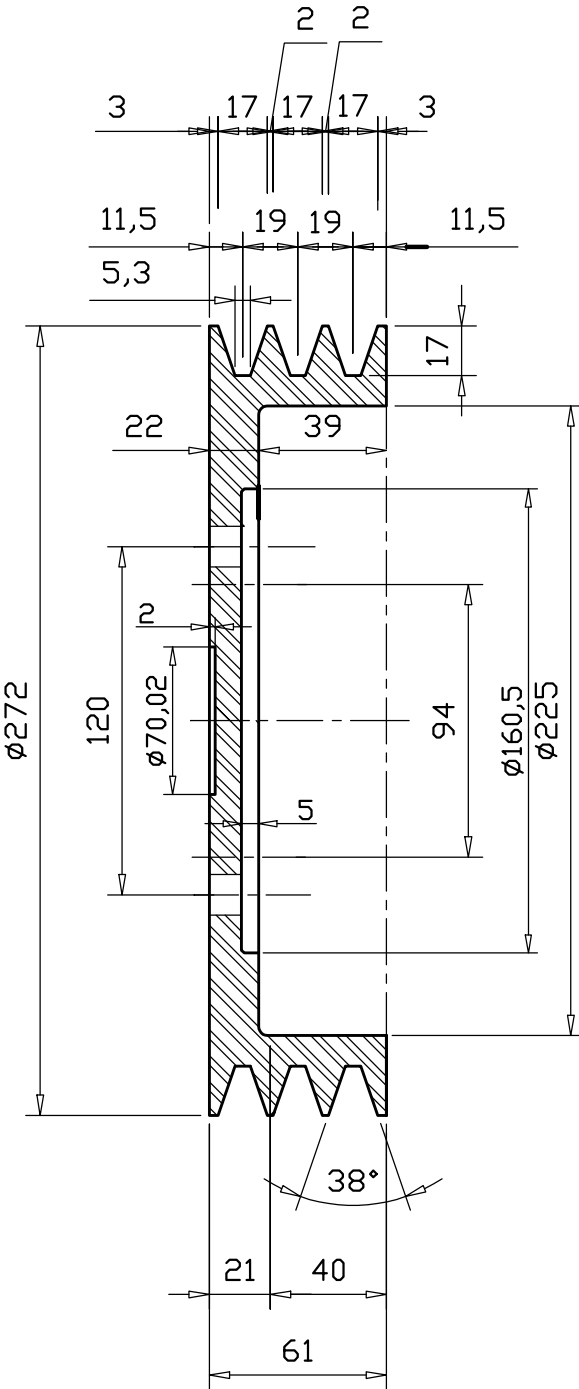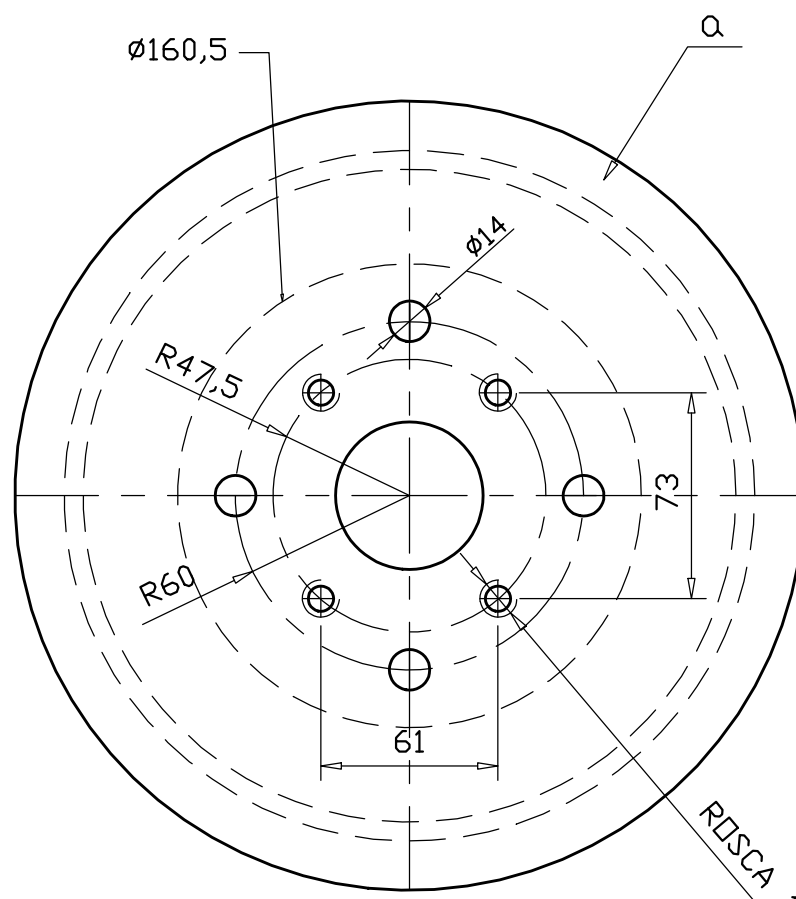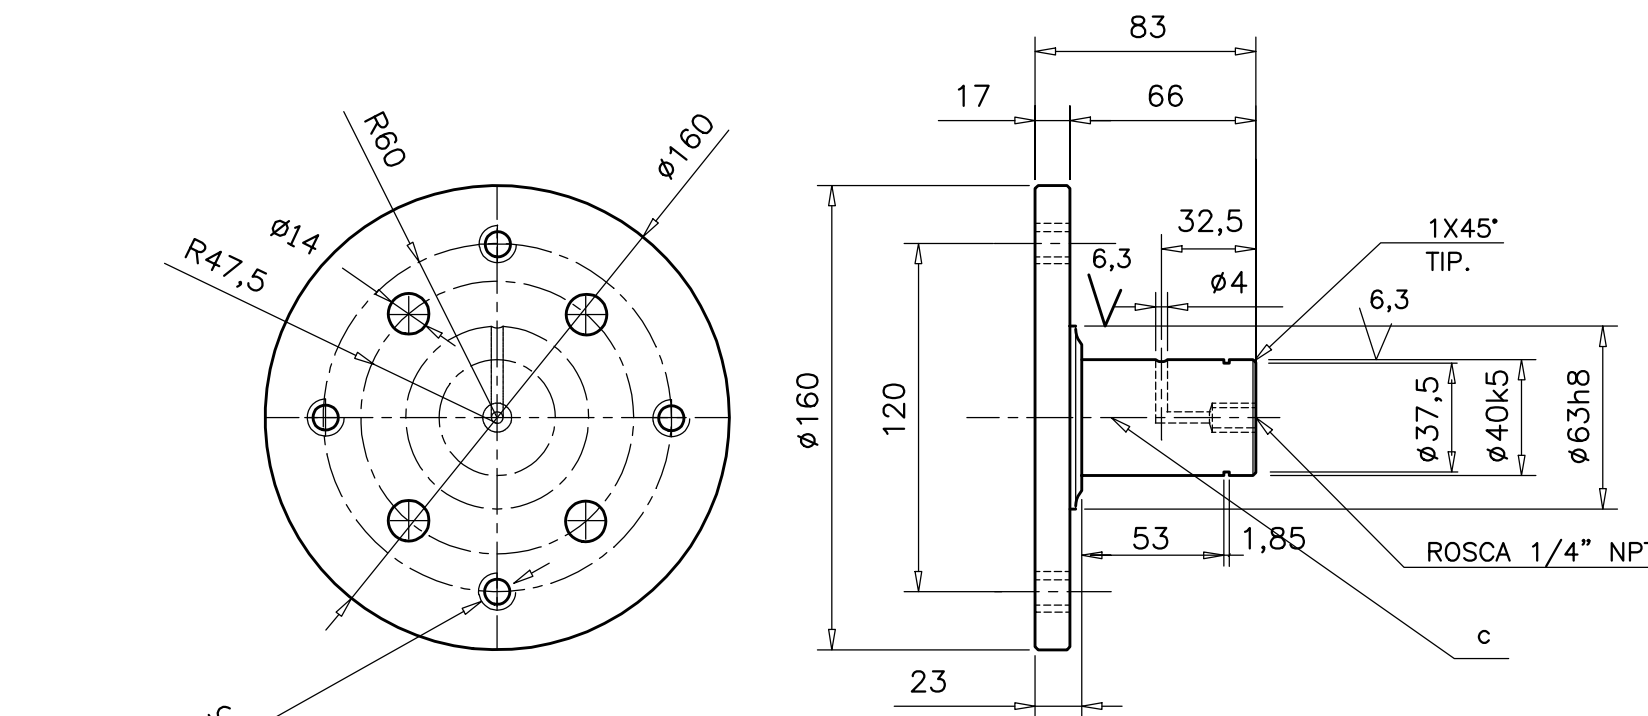

LISTA DE MATERIAL

POS.	QUANT.	DESCRICAO	OBS	MATERIAL	PESO
a	1	POLIA MOVIDA 61 x 272	—	NOTA 2	19,0
b	1	FLANGE COM CAIXA DE ROLAMENTO	—	ASTM-A36	4,0
c	1	BARRA REDONDA 160 x 81	USINAR	ASTM-A36	3,0
e	1	TRAVA #1 x 8 x 42	COMERCIAL	ASTM-A36	—
f	1	CHAPA DE ENCOSTO #1/4" x 140 x 140	—	ASTM-A36	1,0
g	2	ROLAMENTO 6308ZZ	—	—	—
h	4	PARAFUSO SEXTAVADO 1/2" x 1 1/2"	CLASSE 8,8	ASTM-A325	—
i	8	ARRUELA LISA 1/2"	CLASSE 8,8	SAE-1020	—
j	4	PARAFUSO SEXTAVADO 1/2" x 2"	CLASSE 8,8	ASTM-A325	—
k	8	ARRUELA LISA 1/2"	CLASSE 8,8	SAE-1020	—
m	2	PORCA SEXTAVADA 5/8"	CLASSE 8,8	ASTM-A325	—
n	2	ARRUELA LISA 5/8"	CLASSE 8,8	SAE-1020	—
p	4	PARAFUSO ALLEN 1/2" x 1"	CLASSE 8,8	ASTM-A325	—
q	4	ARRUELA DE PRESSAO 1/2"	CLASSE 8,8	SAE-1020	—
r	1	BARRA REDONDA 5/8"x320	—	ASTM-A36	0,5
r	1	PINO GRAXEIRO 1/8"	—	—	—

PESO TOTAL: 27,5 Kg

NOTAS

- 1- TODAS AS MEDIDAS ESTÃO EM mm, EXCETO INDICAÇÃO CONTRÁRIA;
- 2- FERRO FUNDIDO NODULAR;
- 3- FORNECER O CONJUNTO LUBRIFICADO COM GRAXA MOBILITIC SHC 220;
- 4- APLICAR CAMADA PROTETORA ANTI-FERRUGEM;
- 5- DAR ACABAMENTO NA COR ALARANJADO SEGURANÇA;
- 6- O CONJUNTO MOVIDO DEVERÁ SER FORNECIDO DEVIDAMENTE MONTADO E AJUSTADO;

DESENHOS DE REFERENCIA

2	25/10/06	A	J.R.A.G	MODIFICAÇÃO SOLICITADA PELA CVRD
1	26/08/06	A	J.R.A.G	REVISADO ONDE INDICADO
0	24/07/06	A	J.R.A.G	PRELIMINAR
REV.	DATA	TIPO	POR	DESCRICAO DAS REVISOES

EMISSOES

TIPO DE EMISSAO	(A) PRELIMINAR	(D) PARA COTACAO	(G) CONFORME CONSTRUÍDO
	(B) PARA APROVACAO	(E) PARA CONSTRUÇÃO	(H) CANCELADO
(C) PARA CONHECIMENTO	(F) CONFORME COMPROADO		
 CVRD	Projeto Ferro Carajas		
	COMPLEXO MINERADOR DE CARAJÁS PENEIRAMENTO SECUNDÁRIO		
RESPONSÁVEL	DATA	PENEIRAS DESASTADORAS 6'x16" E PENEIRAS DESAGUADORAS 6'x14"	
PROJ.	J.R.A.G	24/07/06	CONJUNTO MOVIDO
DES.	J.R.A.G	24/07/06	CONJUNTO E DETALHAMENTO
VER.	E.L.C	24/07/06	ESCALA: PLOTAGEM
APROV.	-	-	N. CVRD 131K-24-6184
		1:2,5	N. PROD. E-MM-3654L-DD0005
			REV. 2