


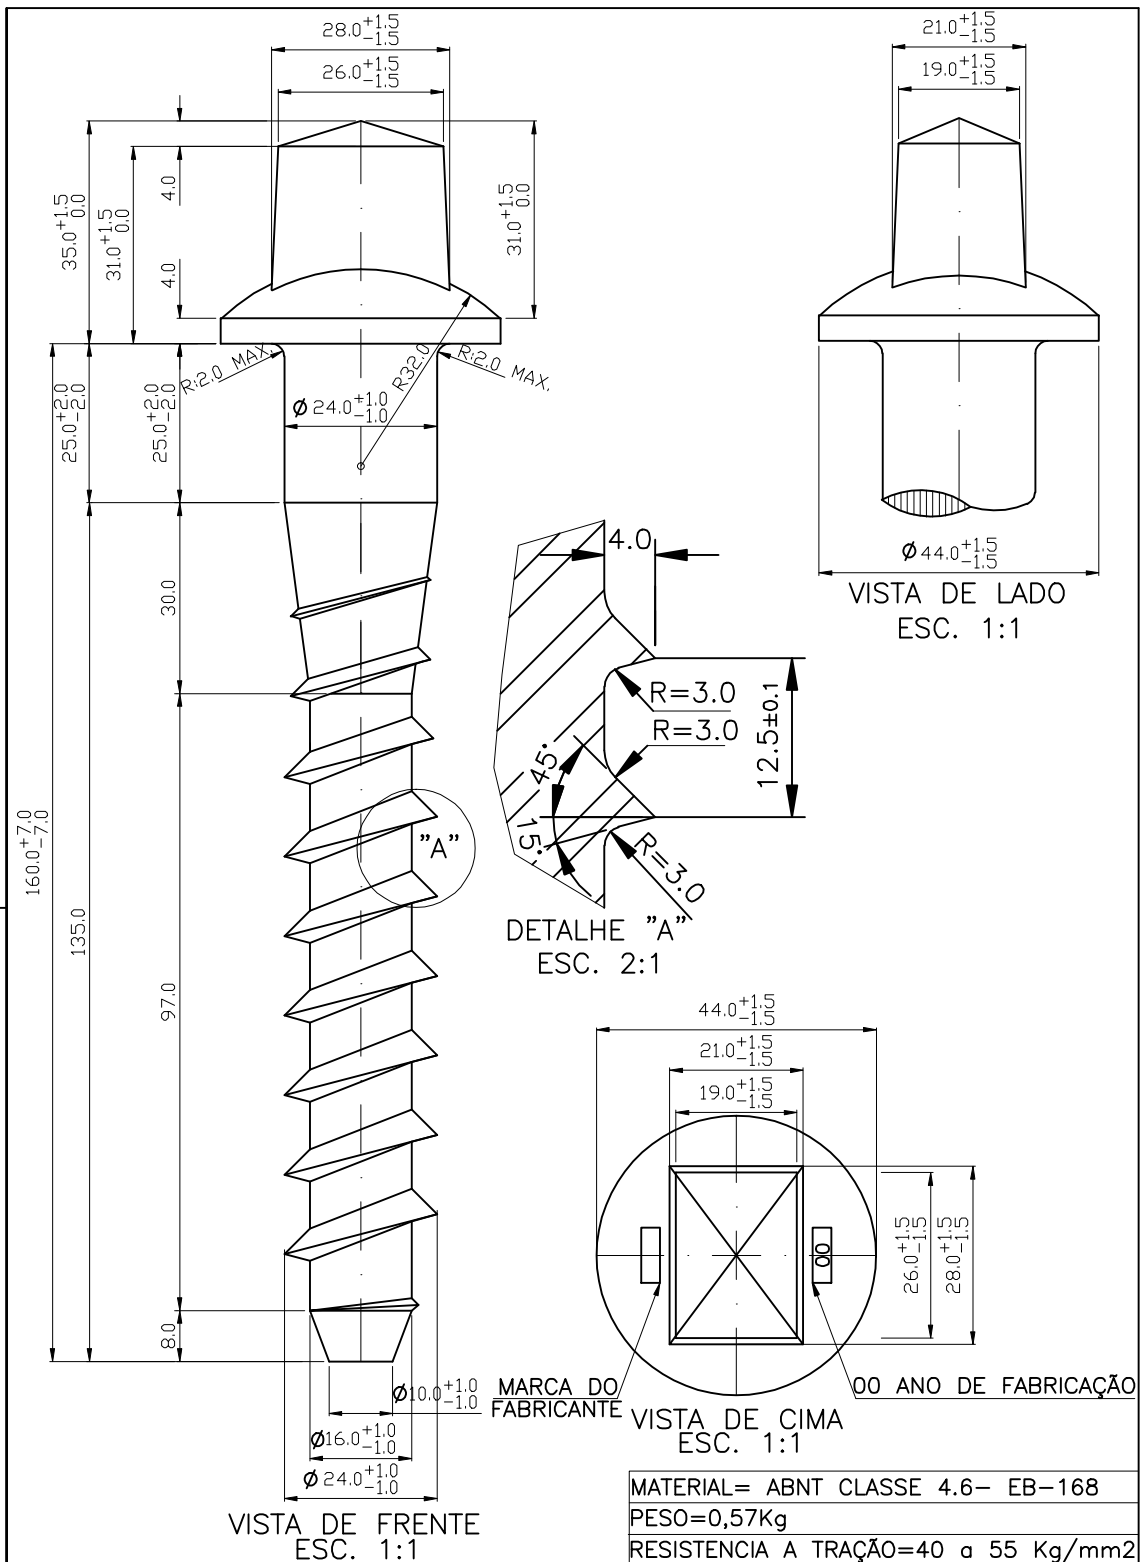

INSTRUÇÕES P/ PLOTAGEM	
COR	ESPESSURA
COR N. 8	0,05
WHITE	0,1
YELLOW	0,1
GREEN	0,2
CYAN	0,3
BLUE	0,4
RED	0,6
MAGENTA	0,8



PROJETO EXECUTIVO
GAVPT-DESENVOLV. DE PROJ. FERROVIÁRIOS
TIREFOND Ss 8 -160

PROJETO
MATERIAIS DE VIA PERMANENTE

CÓDIGO N° DA SE

N° DA CONTRATADA IM13-VALE05-4-SUP077

REVISÃO
B

N° VALE 01FESU-P-VM101

FOLHA
71

PE-G-604 - Rev 6 (A4)