
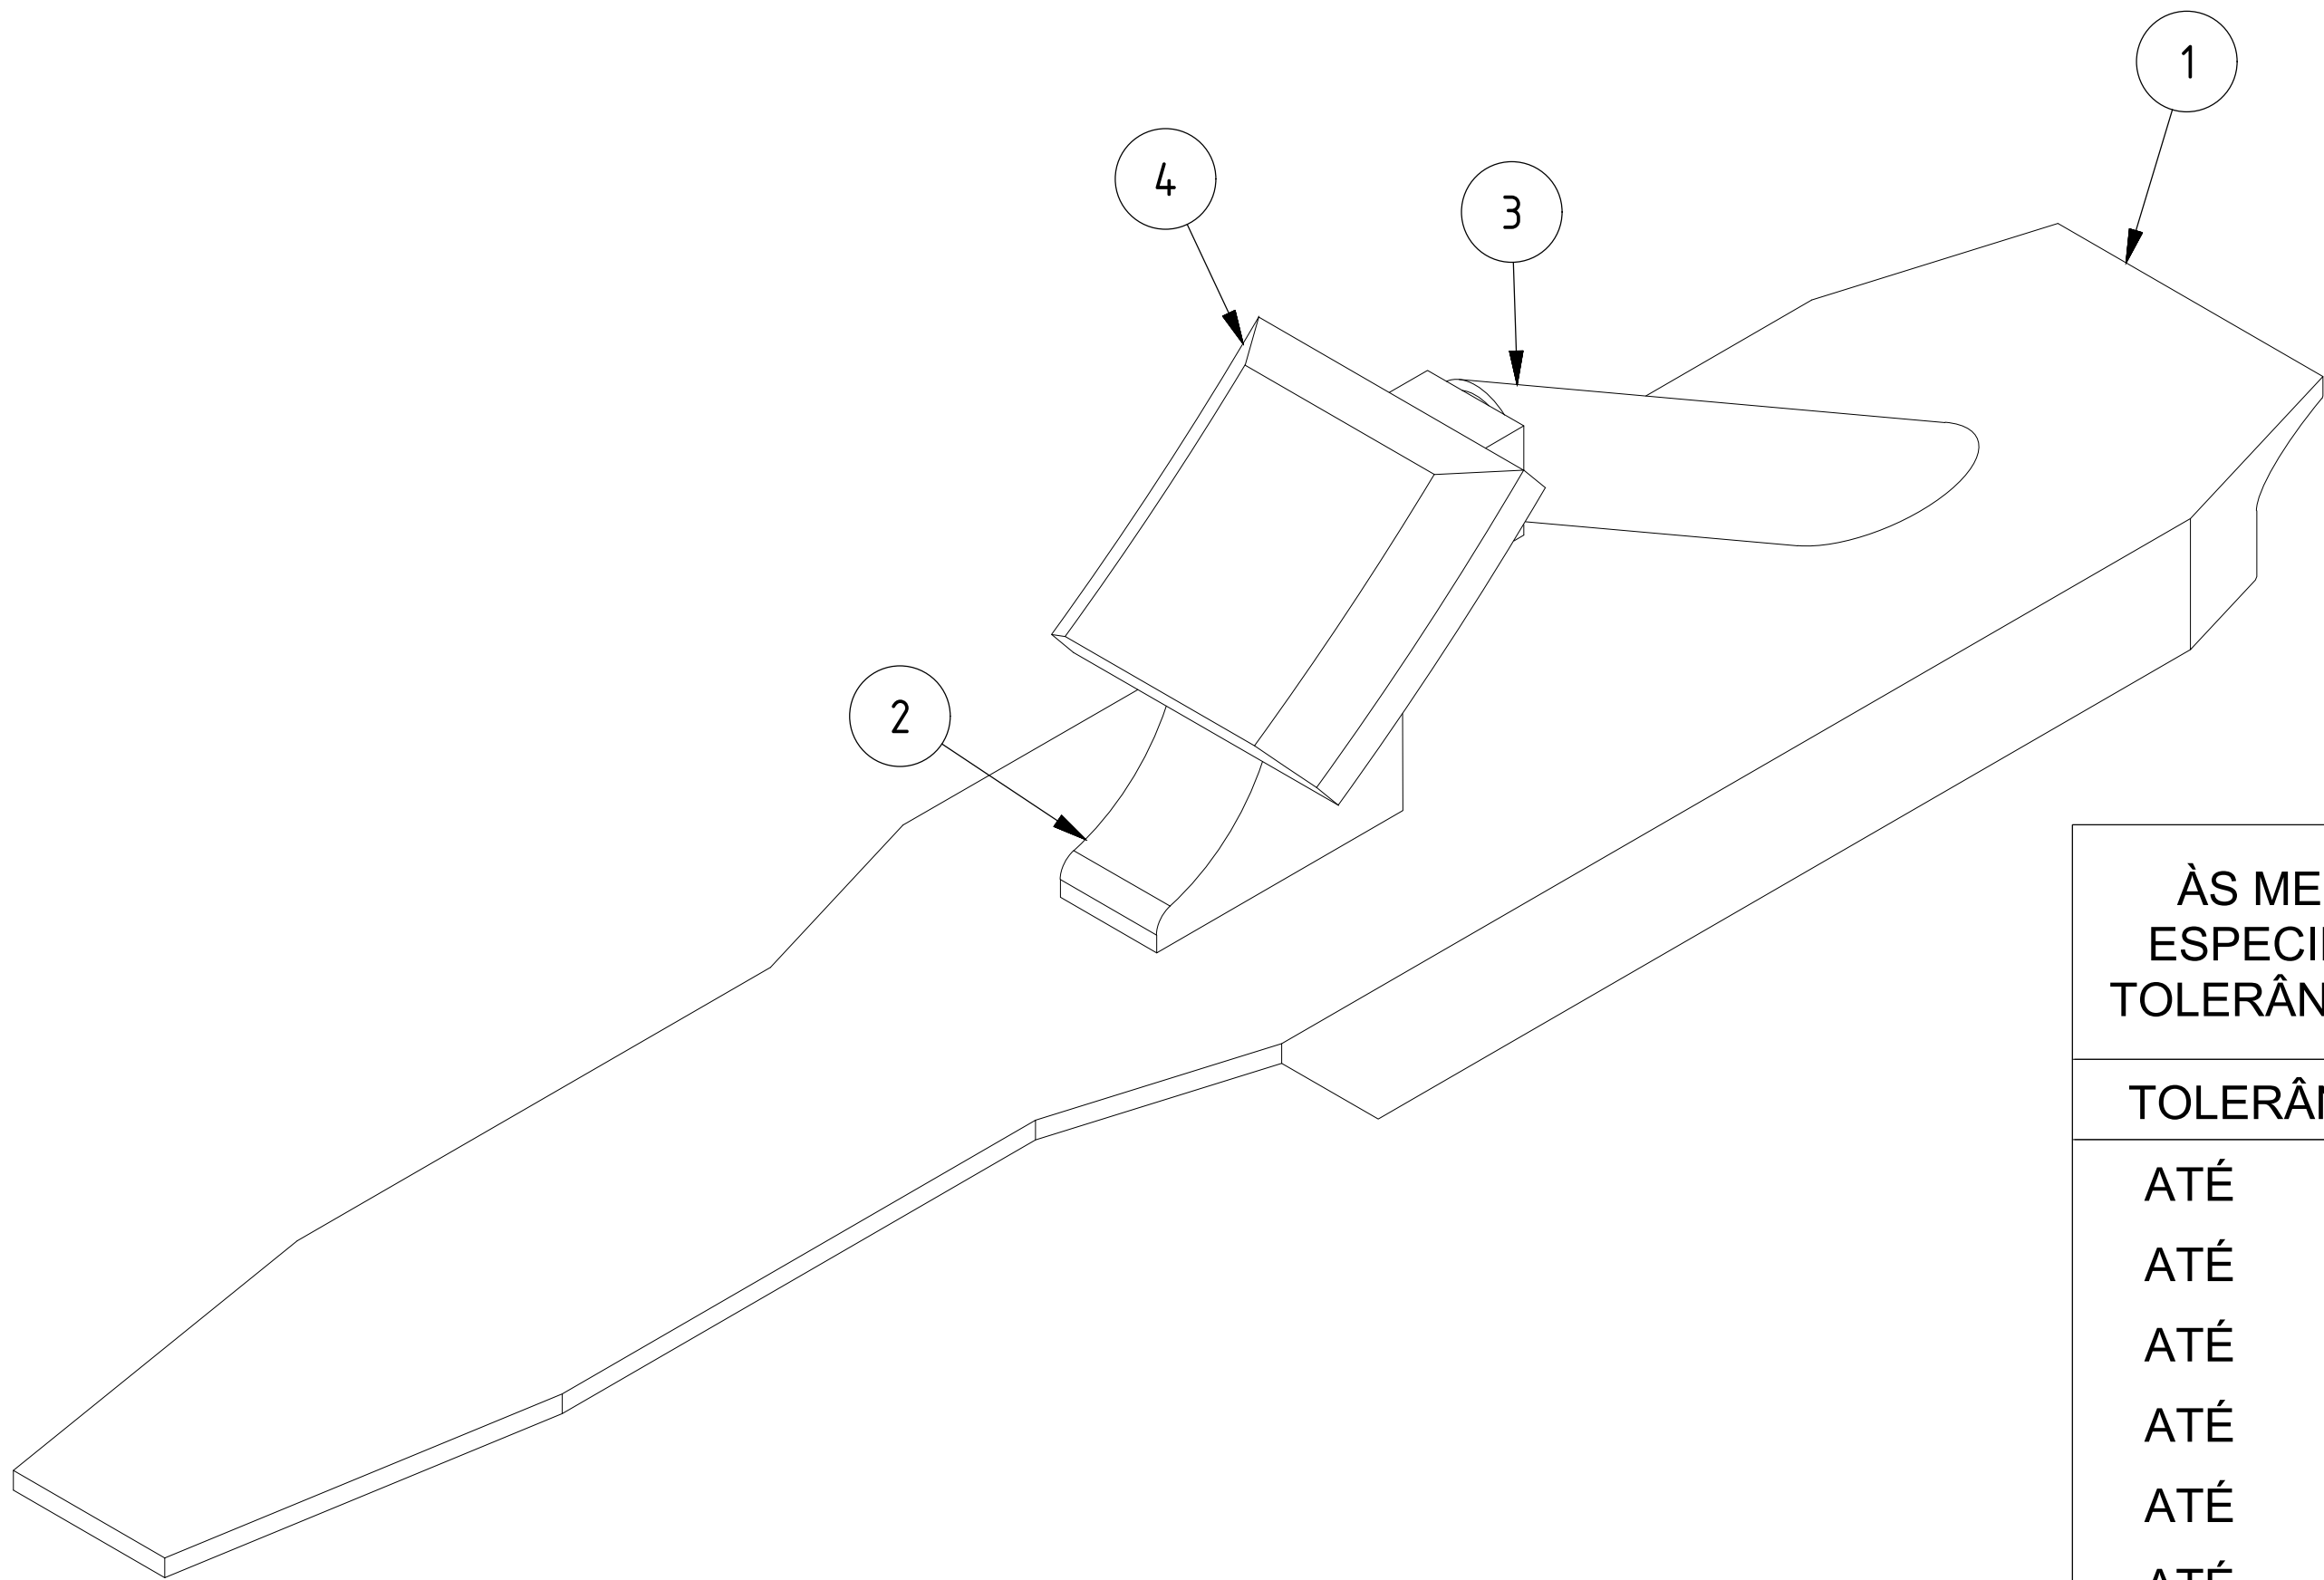


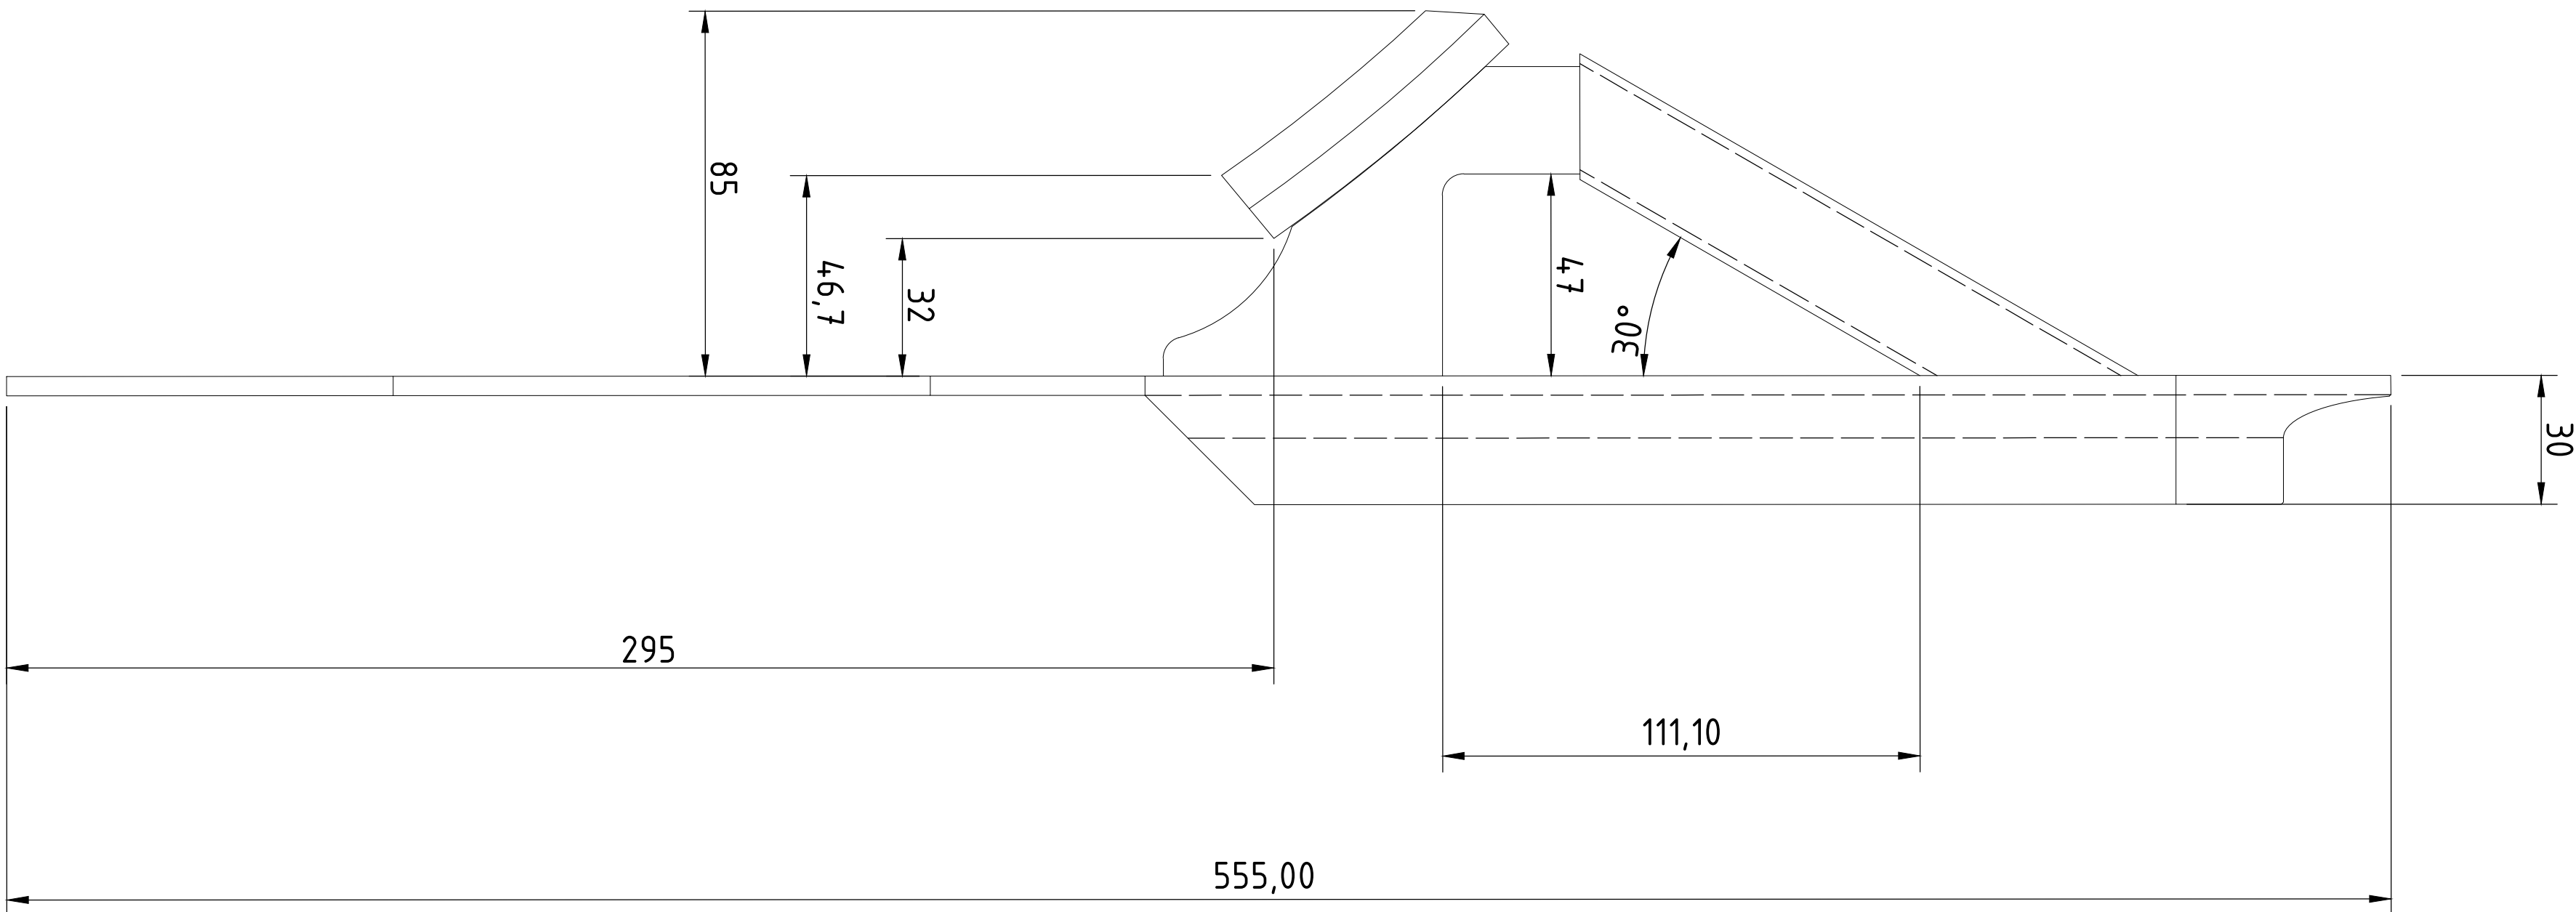

NOTAS

- 1 - RETIRAR QUINAS VIVAS E ARESTAS CORTANTES.
- 2 - INSPEÇÃO OBRIGATORIA NO RECEBIMENTO.
- 3 - APLICAR UMA DEMÃO DE PRIME ZARCÃO E UM DEMÃO DE AMARELO SEGURANÇA.

4	1	APOIO NA RODA	065 000 000 105 (03.03)IT2			
3	1	TUBO 1" CHAPA 14 - 200mm	COMERCIAL			
2	1	CHAPA CALÇO	065 000 000 105 (03.03)IT1			
1	1	BASE	065 000 000 105 (02.03)			
POS.	QUANT.	DISCRIMINAÇÃO	MATERIAL	CEMENTAÇÃO	TEMPERA	CROQUI
				TRATAMENTO		

ÀS MEDIDAS SEM ESPECIFICAÇÃO DE TOLERÂNCIA, APLICAR:

TOLERÂNCIA LINEAR		
ATÉ	6	± 0,05
ATÉ	30	± 0,10
ATÉ	120	± 0,15
ATÉ	315	± 0,20
ATÉ	1000	± 0,40
ATÉ	2000	± 0,60
TOLERÂNCIA ANGULAR		
ATÉ	10	± 01°
ATÉ	50	± 30'
ATÉ	120	± 10'
ATÉ	400	± 05'

GER. MANUT, EQUIPAMENTOS DE LINHA

OFICINA DE GOVERNADOR VALADARES

FERRAMENTAS
EQUIPAMENTOS FERROVIÁRIOS
CALÇO PARA APLICAÇÃO EM CAMPO

	RESPONSÁVEL	ASSINATURA	DATA	ESCALA: 1 : 2.5	REV.:
PROJETISTA	VALE		07/12/2017	REFERÊNCIA	CODIGO VALE°
DESENHISTA	PAULO ROBERTO		07/12/2017		
VERIFICADO	ADENILSON LIUTH		07/12/2017		
APROVADO					

N°

065

000

000

105

FOLHA
1/3