


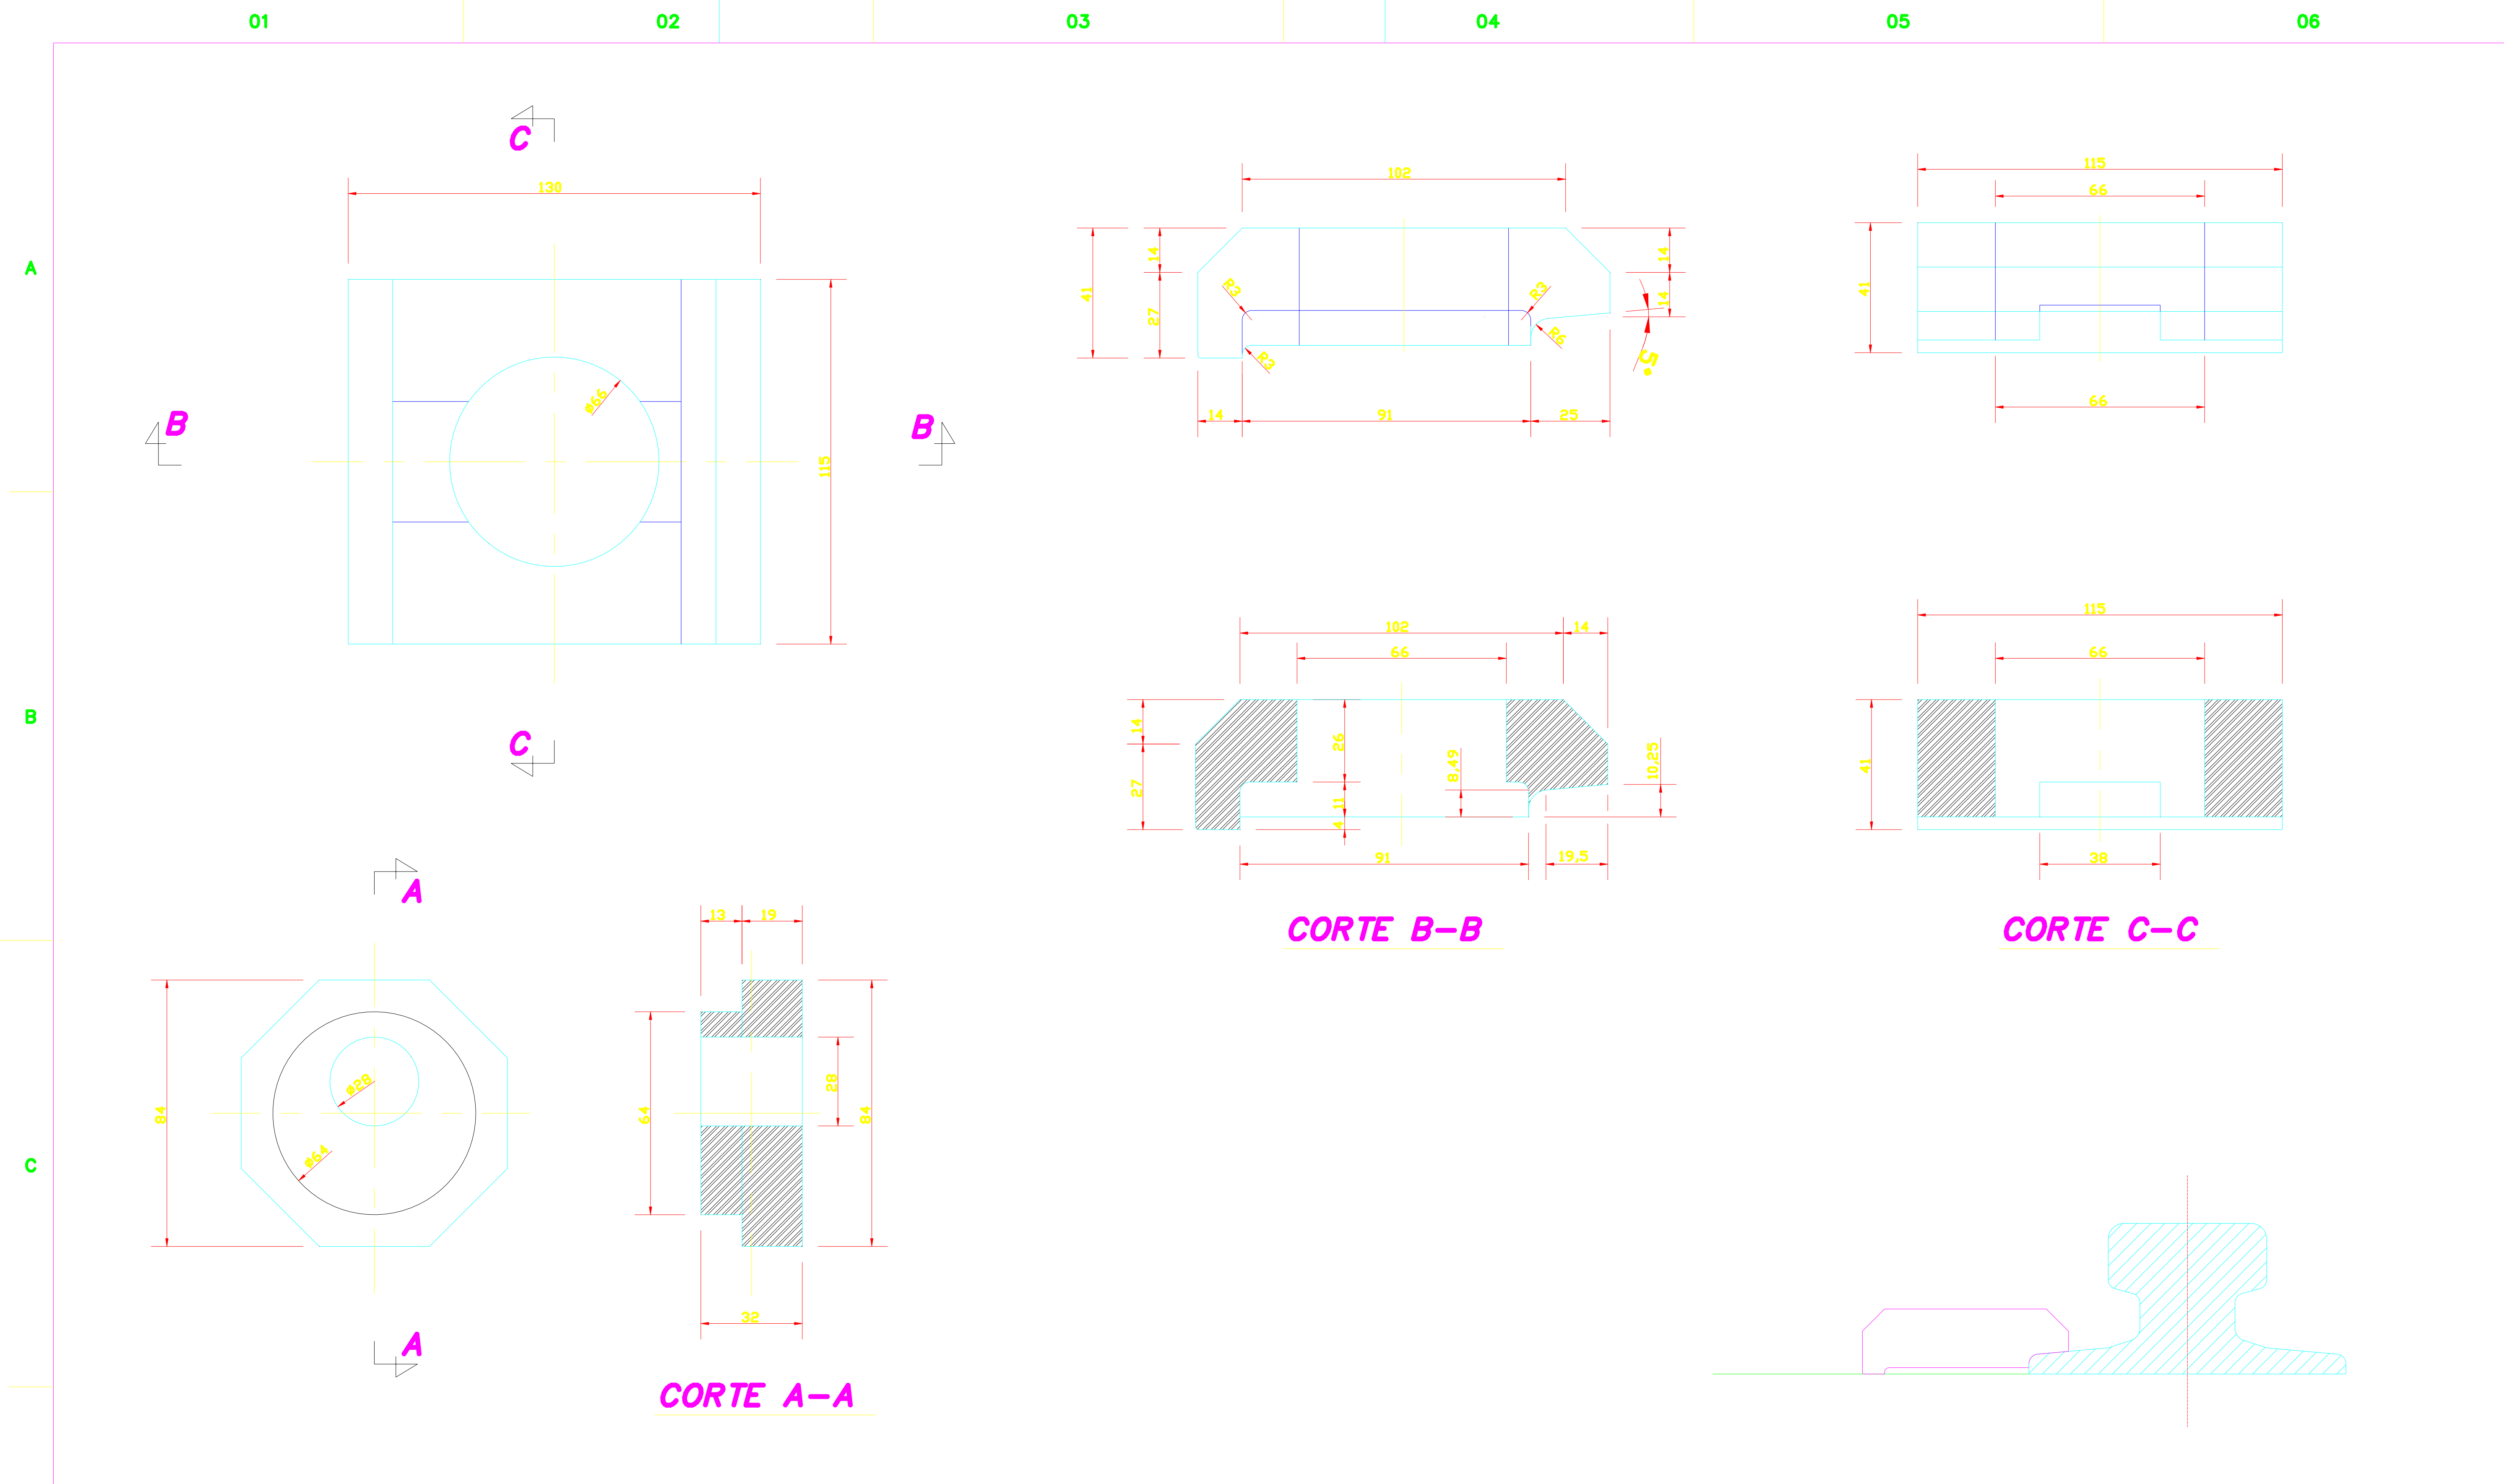

D	NOTAS											LOGOMARCA DA CONTRATADA OU SIGLA DA ÁREA FUNCIONAL		CLASSIFICAÇÃO USO INTERNO									
	MATERIAL: AÇO SAR 50									PROJETO SISTEMA DE FIXAÇÃO DO TRILHO CURVO DO VVG3						Nº DO PROJETO XXXXX		Nº DA SE XXX					
			1	G	CONFORME CONTRUÍDO E MATERIAL	DOUG.	NMR	DOUG.	DOUG.	DOUG.	03/05/20	PROJETO DETALHADO TERMINAL ILHA GUAÍBA / VIRADOR DE VAGÕES 3 SISTEMA DE FIXAÇÃO DO TRILHO CURVO CASTANHA											
	0	E	PARA FABRICAÇÃO	DOUG.	DOUG.	ROBS.	-	-	07/04/08														
	A	A	PRELIMINAR	DOUG.	DOUG.	ROBS.	-	-	07/04/08														
	DOCUMENTOS DE REFERÊNCIA		REV.	T.E.	DESCRIÇÃO	PROJ.	DES.	VER.	APR.	AUT.	DATA	ESCALA 12						Nº CONTRATADA XXXXXX		Nº VALE 3111PS-M-31572		REVISÃO 1	
	REVISÕES																						
T.E.—TIPO DE EMISSÃO (A) PRELIMINAR (C) P/ CONHECIMENTO (E) P/ CONSTRUÇÃO (G) CONF. CONSTRUÍDO (B) P/ APROVAÇÃO (D) P/ COTAÇÃO (F) CONF. COMPRADO (H) CANCELADO																							