


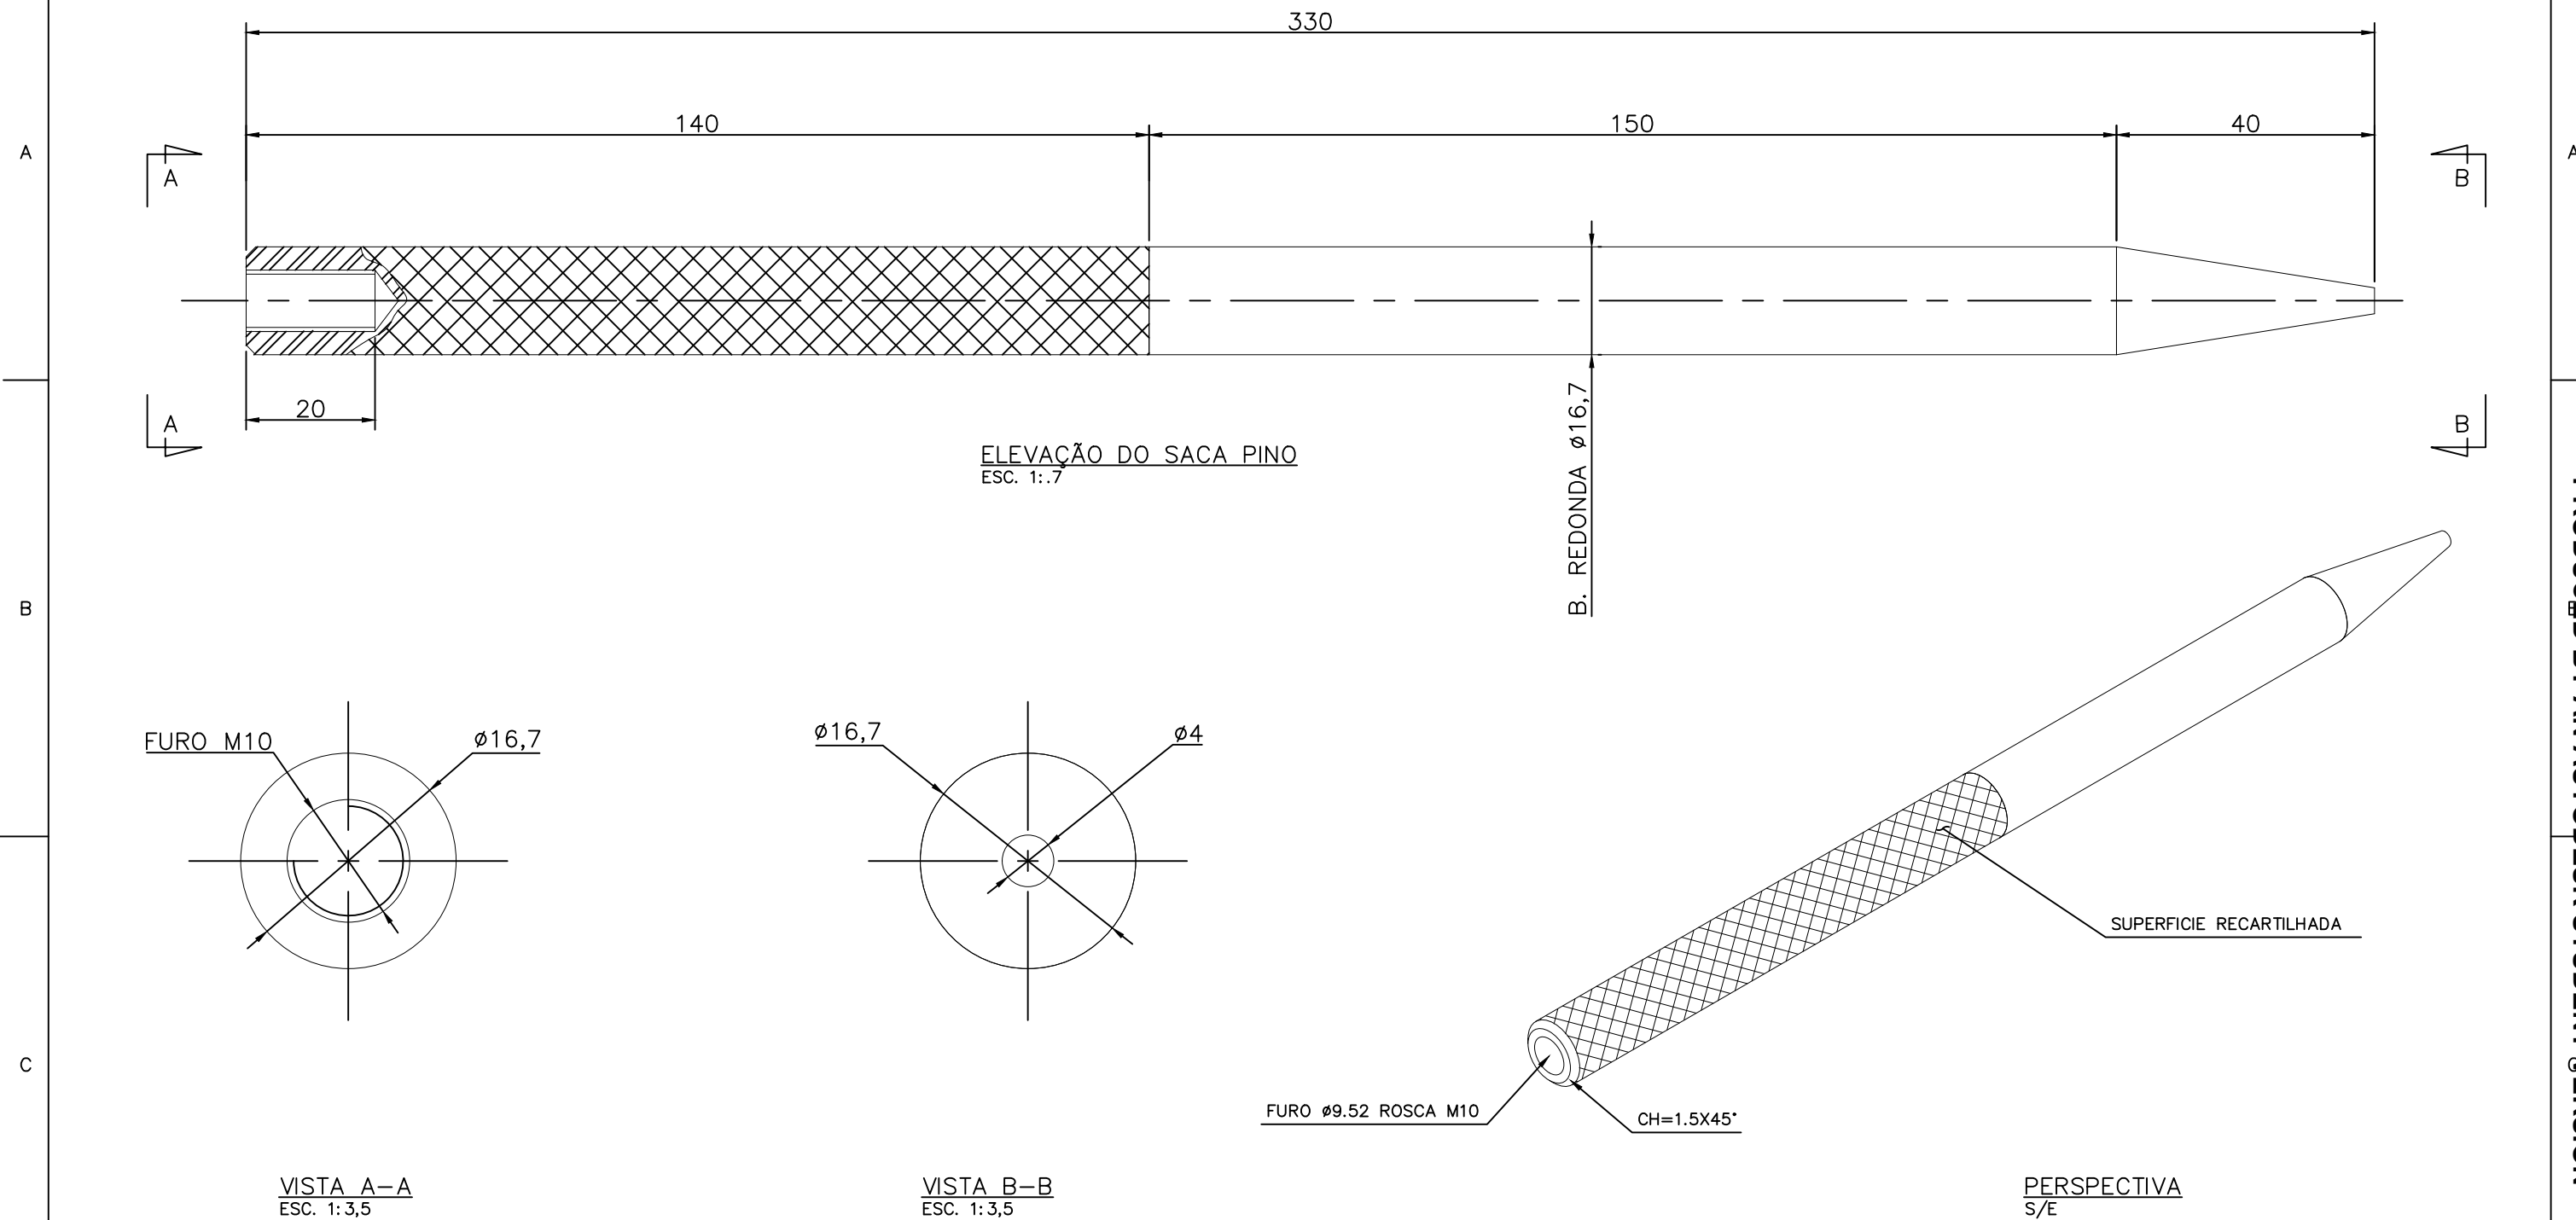

NOTAS																			CLASSIFICAÇÃO	
1 – DIMENSÕES EM MILÍMETRO, EXCETO INDICAÇÃO CONTRÁRIA. 2 – ELIMINAR REBARBAS E CANTOS VIVOS.													PROJETO		N° DO PROJETO		N° DA SE			
													TERMINAL MARÍTIMO DE PONTA DA MADEIRA		MEC-068		---			
													PROJETO DETALHADO							
													-							
													MECÂNICA							
													SACA PINO E ABRIDOR DE CONTRA-PINO							
DOCUMENTOS DE REFERÊNCIA		REV.	T.E.	DESCRIÇÃO			PROJ.	DES.	VER.	APR.	AUT.	DATA	ESCALA		N° CONTRATADA		N° VALE		REVISÃO	
		REVISÕES											1: 7		DF1135-0291-21-001		-		A	
		T.E.-TIPO DE EMISSÃO (A) PRELIMINAR (B) P/ APROVAÇÃO (C) P/ CONHECIMENTO (D) P/ COTAÇÃO (E) P/ CONSTRUÇÃO (F) CONF. COMPRADO (G) CONF. CONSTRUÍDO (H) CANCELADO																		