


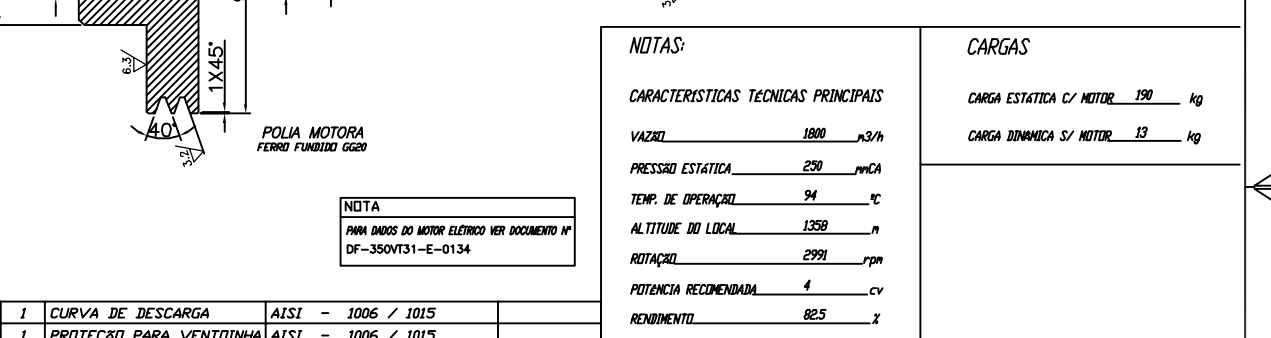

1	VENTILADORA	ALUMINIO FUNDIDO		
1	SUPORTE PARA REDUÇÃO	AI SI - 1006 / 1015		
1	ISOLAMENTO ACUSTICO	VIDE NOTA		
1	TUBO DE PROTEÇÃO	AI SI - 1006 / 1015		
3	SUPORTE PARA SILENCIADOR	AI SI - 1006 / 1015		
1	SILENCIADOR	DECK - H=300 B=600 L=600		
1	REDUÇÃO	AI SI - 1006 / 1015		
1	PLACA DE IDENTIFICAÇÃO	AÇO INOX		
6	AMORTECEDORES	CX 90.62 - ISOCHOC		
1	COLARINHO	LONA ANTI CHAMA		
1	COLARINHO	LONA ANTI CHAMA		
1	REGISTRO GAVETA	AI SI - 1006 / 1015		240-FV-03
1	BASE ÚNICA	ASTM - A - 242		
2	TRILHO PARA MOTOR	AI SI - 1006 / 1015		
1	MOTOR ELÉTRICO 4CV - IV POLIS 60HZ IP55 B3D ISOL. B	VEG / SIMILAR; CARÇAÇA :100L		
1	DRENO Ø 1" BSP	AI SI - 1006 / 1015		
1	POLIA MOTORA Ø156 NOM.	FERRO FUNDIDO GG-20		
2	CORREIAS 3V-710	GOODYEAR / GATES		
1	PROTEÇÃO PARA CORREIAS	AI SI - 1006 / 1015		
1	POLIA MOVIDA Ø90 NOM.	FERRO FUNDIDO GG-20		
1	EIXO	AI SI - 1045		
1	PROTEÇÃO PARA EIXO	AI SI - 1006 / 1015		
2	BUCHAS DE FIXAÇÃO	REF. H-308		
2	ROLAMENTOS	22208 CK FOLGA C3		
2	CAIXAS SNH-508	FERRO FUNDIDO GG-18		
1	GUARNIÇÃO PARA EIXO	ALUMINIO 2SH14		
1	CAVALETE	AI SI - 1006 / 1015		
1	CUBO	AI SI - 1020		
1	ROTOR	AI SI - 1006 / 1015		
1	TUBO DE ENTRADA	AI SI - 1006 / 1015		
1	CARÇAÇA	AI SI - 1006 / 1015		
VENTILADORES BERNAUER S.A. VENTILADOR TIPO VBR-431/450 CONSTRUÇÃO V/I - POSIÇÃO CD-90°				
NOME	DATA	DRD. FABR.	ESCALA: 1:10	NORMA: ABNT (A2)
Fernando	12/05/08	52328-63	FOLHA 1 DE 1	DUR.
E.O.	12/05/08	SUBSTITUIE:	DES. DF-8270VG-G-00000-G-71582	REVISADO
E.O.	12/05/08			4

NOTAS:	CARGAS
CARACTERÍSTICAS TÉCNICAS PRINCIPAIS	CARGA ESTATICA C/ MOTOR 190 kg
VAZÃO 1800 m ³ /h	CARGA DINAMICA S/ MOTOR 13 kg
PRESSÃO ESTATICA 250 mmCA	
TEMP. DE OPERAÇÃO 94 °C	
ALTITUDE DO LOCAL 1358 m	
ROTAÇÃO 2991 rpm	
POTENCIA RECOMENDADA 4 cv	
RENDIMENTO 82,5 %	

CLIENTE : MBR

PEDIDO N° : ATA DE REUNIAO DE 30/08/07

QUANTIDADE : 1 CONJUNTO

TAG: 350-VT-31

NOTAS

1 - DIMENSÕES EM MILÍMETRO, EXCETO INDICADO.

DESENHOS DE REFERÊNCIA

4	11/03/14	E	E. G.	INCLUIDO DES. DET. POLIAS E CORRIGIDO POS. POLIAS VISTA PLANTA
3	11/09/08	C	F.M.	CÓPIA CERTIFICADA
2	23/07/08	C	F.M.	CÓPIA CERTIFICADA
1	30/06/08	C	F.M.	CÓPIA CERTIFICADA CONFORME GGPIT-17117
0	13/05/08	B	F.M.	PARA APROVAÇÃO
REV.	DATA	TIPO	POR	DESCRIÇÃO DAS REVISÕES

EMISSÕES

TIPOS DE EMISSÃO	A - PRELIMINAR B - P/ APROVAÇÃO C - P/ CONHECIMENTO	D - P/ COTAÇÃO E - P/ CONSTRUÇÃO F - CONFORME COMPRADO	G - CONFORME CONSTRUÍDO H - CANCELADO
------------------	---	--	--

MBR

UO

PEL 1

PROJETO

PROJETO ITABIRITOS

RESPONSÁVEL

DATA

PROJ.

F.M.

13/05/08

DES.

F.M.

13/05/08

VER.

C.O.

13/05/08

APROV.

C.O.

13/05/08

ESCALA:

1:10

N° MBR

DF-350VT31-M-0018

N° PROJ

DF-215119-00-A1-R4

REV.

4

CONFIGURAÇÃO P/DEUS PADRÃO USER		
PEN.	COR	ESP.
01	07	0.1
02	07	0.2
03	07	0.3
04	07	0.4
05	07	0.5
06	07	0.6
07	07	0.2
10	10	0.2