



01		02		03		04		05		06			
						ITEM	QUANT.	DESCRIÇÃO	OBSERVAÇÃO	MATERIAL	PESO (Kg.)		
											UNIT.	TOTAL	
						—	01	CONJUNTO FLANGEADO	—	—	—	—	
						01	01	TUBO PEAD 3"x2,8m (PE 80 – PN 20)	—	—	PEAD	8,43	—
						02	01	VORTEX FLANGEADO PEAD Ø 112x242	—	—	PEAD	1,2	—

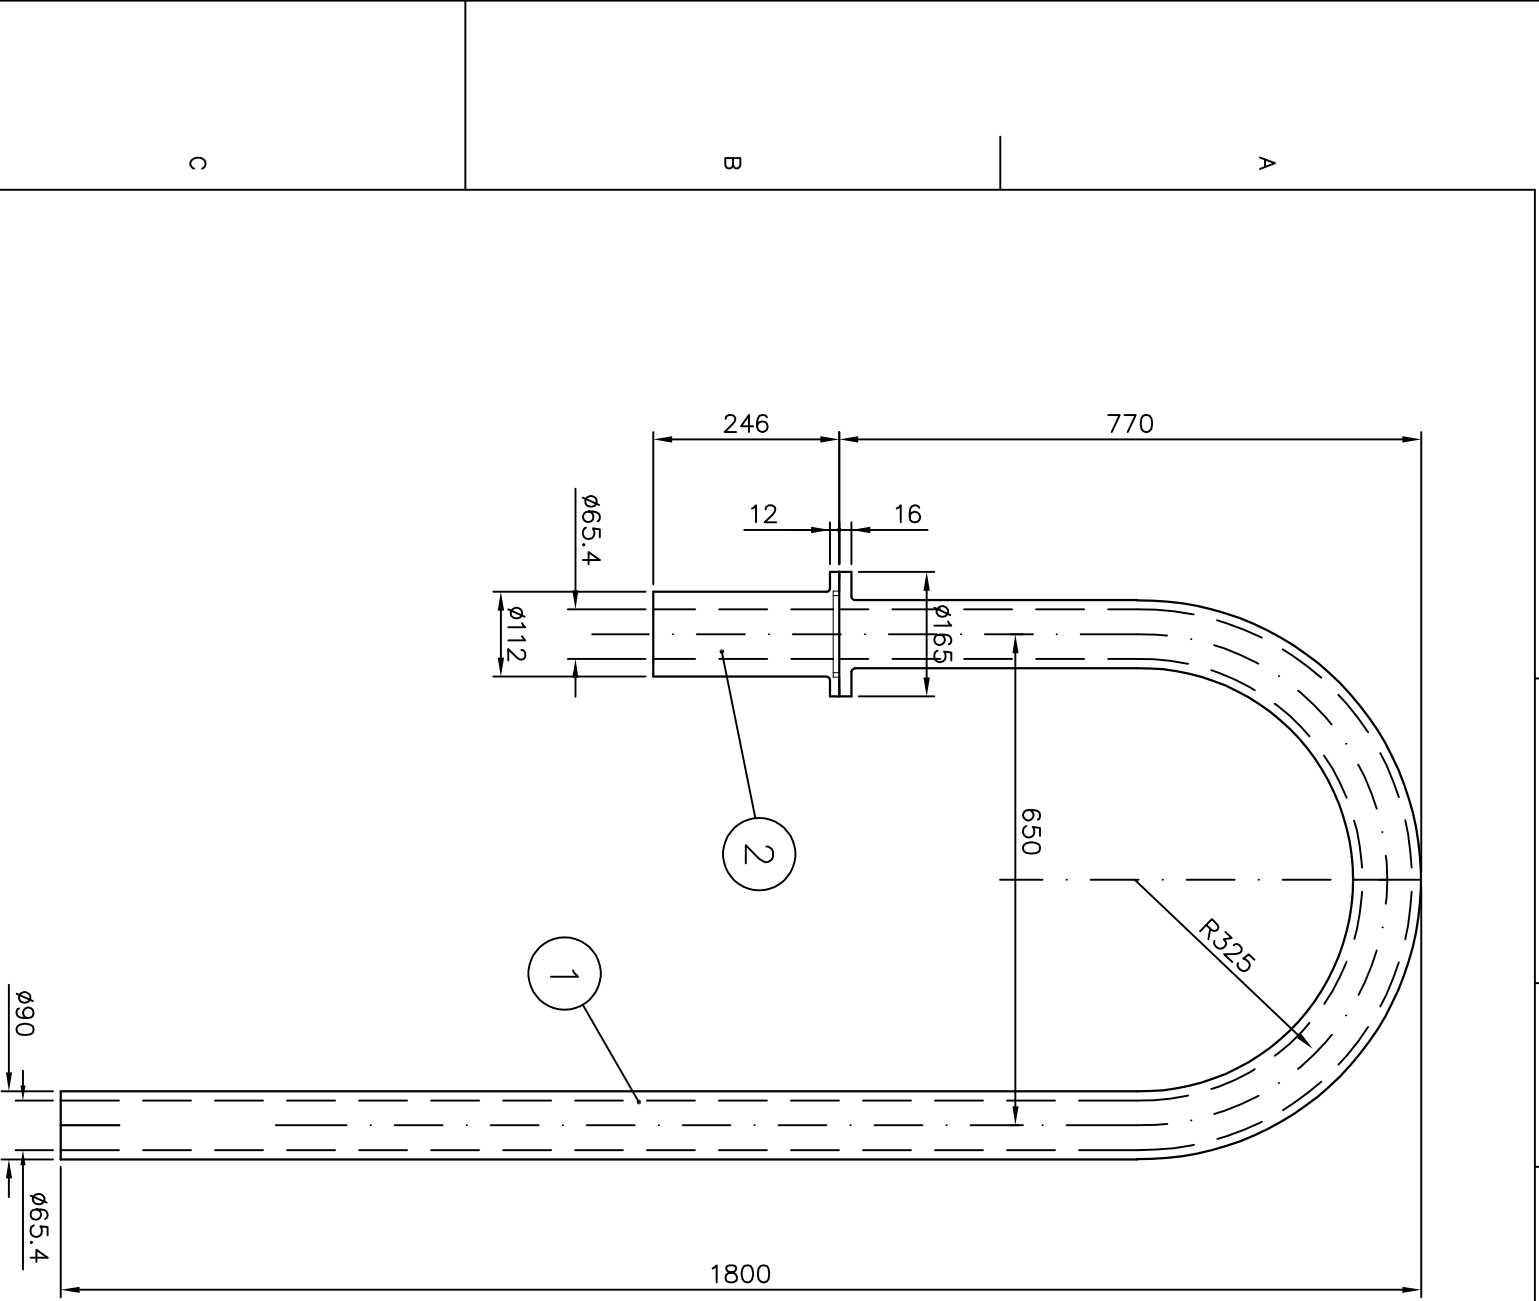


CURVA DE OVER FLOW Ø 3" – PEAD

ESC.: 1:10

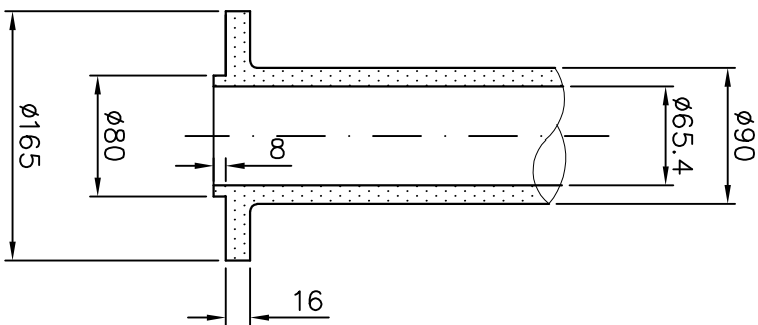

1 POSIÇÃO

ESC.: 1:5

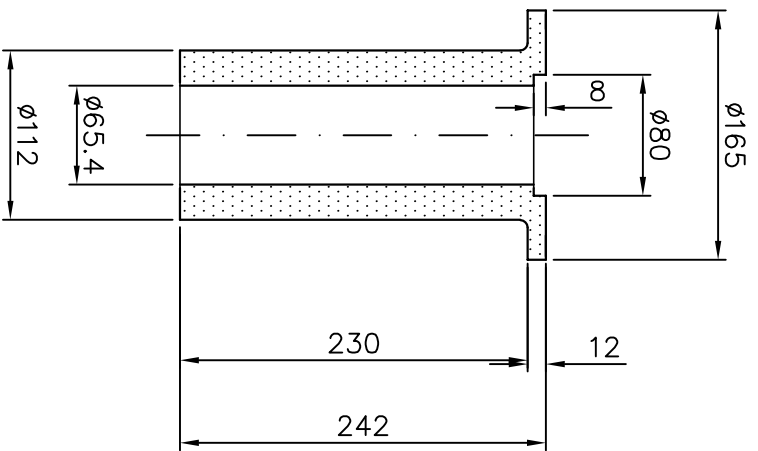

2 POSIÇÃO

ESC.: 1:5

INSTRUÇÕES P/ PLANTAS	
-----------------------	--	--	